

주방가구도면(본납)

LH 고양지축 A-2BL 신혼희망타운 건설공사

일자 : 2022.07.06

수정 :

구 분	NO	품 목	단위	55m²AH TYPE			55m²BH TYPE			비 고
				계	도면	반대	계	도면	반대	
기본형	1	본주방	개소	339	202	137	232	116	116	* 하이브리드 옵션 수량 : 집계표 참고 금현건설 장석은 건설사업관리 건축 2세중대동
	2	냉장고장	개소	311	184	127	222	112	110	
	3	아일랜드	개소	309	184	125	220	110	110	
옵션형	4	냉장고장&키큰장	개소	28	18	10	10	4	6	
	5	아일랜드&키큰장	개소	30	18	12	12	6	6	

(주) 동원가구

경기도 용인시 처인구 덕성산단1로28번길 15

T. 031) 321-6752


도면 목록표

일련번호	도면번호	타입	도면명	SCALE
000	F-000		표지	NONE
001	F-001		도면 목록표	1/40(A3)
002	F-002	55m ² AH	주방 입면도(기본형)	1/40(A3)
003	F-003		주방 내부입면도(기본형)	1/40(A3)
004	F-004		아일랜드(기본형)	1/40(A3)
005	F-005		냉장고장&키큰장(울선형)	1/40(A3)
006	F-006		아일랜드&키큰장(울선형)	1/40(A3)
007	F-007		아일랜드&키큰장(울선형)	1/40(A3)
008	F-008		55m ² BH	주방 입면도(기본형)
009	F-009	주방 내부입면도(기본형)		1/40(A3)
010	F-010	아일랜드(기본형)		1/40(A3)
011	F-011	냉장고장&키큰장(울선형)		1/40(A3)
012	F-012	아일랜드&키큰장(울선형)		1/40(A3)
013	F-013	아일랜드&키큰장(울선형)		1/40(A3)


NOTE

1. 후드장 천판 타공 "공통 상세도" 참고
2. 상부장 시공보조목(15T PW / H:50)_뒤턱 따내기 규격 주의
3. 상부웹사 및 조절필라류 전체 피스조립 출고
4. 냉장고장 플랫폼도어 쇼바(8KG) 2EA, 경첩 3EA 적용
5. 냉장고장 플랫폼(9T) 도어중일 마감 / 보링 있음
6. 물통장 지판 온수분배기 타공있음, 가림판 있음
7. 2DOOR W800 몸통부터 기동목적용 / 선반 처짐방지(선반 유효폭 조정)
8. 쿠파(3단 서랍장), 인접장 측판 전기타공(따내기) 있음
9. 하부장 EP 10mm 키움 있음(상크다리 H160 발주) / 단, 키 큰 좌_우측필라, EP는 5mm만 키울것(H:2,295 발주)
10. 물통장 몸통깊이(D590) 다른 주의


공통 상세도

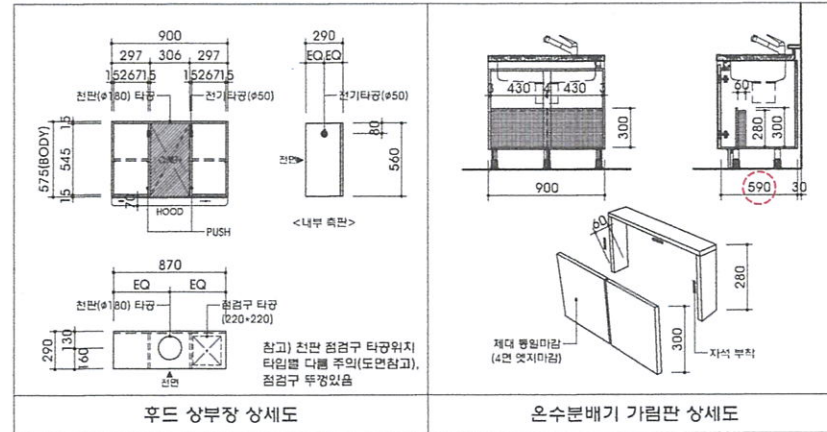

물통장 지판 온수분배기 타공도

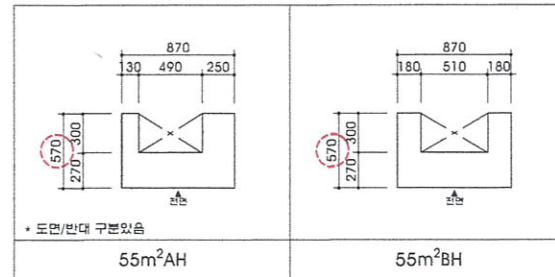

하부장 전기 타공도

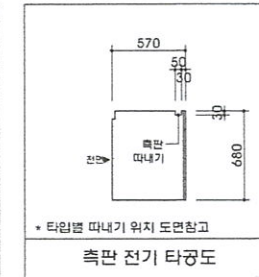

사업명 PROJECT TITLE
고양지축 A-2BL
신혼희망타운
주방가구공사
(본납)

제품명 PRODUCT NAME

도면명 NAME OF DRAWING

도면목록표

SCALE
A3 : 1/40

DATE
2022.07.07

DESIGNED BY
INA KIM

DRAWN BY

CHECKED BY

REVISION

REVISION

2022.07.14

2022.07.14

사명명 PROJECT TITLE
**고양지축 A-2BL
 신원희망타운
 주방가구공사
 (본남)**

제품명 PRODUCT NAME
55m²AH

도면명 NAME OF DRAWING
**주방 입면도
 (기본형)**

SCALE
A3 : 1/40

DATE
2022.07.07

DESIGNED BY
INA KIM

DRAWN BY

CHECKED BY

REVISION NOTE

계	도면	반대
본주방	339	202 137
냉장고장	311	184 127

REVISION
 △ 2022.07.14


DRAWING NO.
F-002



경기도 용인시 처안구 미행읍 덕성리사당 2번지 15
 TEL 031)321-6752 FAX 031)715-6759


구분	마감사항	심재	표면재	
문막	상부장	PET(포레이_WH 10871SM)	MDF 18T	전면PET / 후면:PP / 엷지:PET 1mm 4면엷지(PUR공법)
	아부장	PET(포레이_WH 10871SM)	MDF 18T	전면PET / 후면:PP / 엷지:PET 1mm 4면엷지(PUR공법)
제대	옆면/뒷면/이중선반/기동쪽벽	LPL(표산 N105)	PB 15T	양면 LPL
	상아부장 뒷판	피니싱포일	HDF 3T	피니싱포일
필라	PET(포레이_WH 10871SM)	MDF 18T	전면PET / 후면:PP / 엷지:PET 1mm 4면엷지(PUR공법)	
상면	인조대리석 (MMA)_QR278 퀴리자키(롯데스타원)			
싱크틀	850 인더싱크틀 (DA-91-125) - 스텐인레스 보조선반 / 물걸음바구니 / 수세미망 포함_(연지크)			
상아 개폐장	상부장 : 컴플기봉의 가스스프링(스텝쇼바) 2개소, 8Kg(삼정정밀)			
역세서리	문막순잡이	상부장 : 20mm내림순잡이, 아부장 : 자체순잡이 (C찬넬_혹니플 무광)_H:60(대전정밀)		
	인출망	인출망 고급형 (DA-91-133)_우버 LT 인출망형 150용(미전드)		
	조리기구걸이 세트	조명보리형 조리기구걸이세트 (DA-91-123-1)_(미전드)		
	팔잡이	안전형 팔잡이 (DA-91-127)_(퍼핏)		
	테لم서합재	3단 서랍_대.소.소(문주) / 2단 서랍_중.속(문주) / 후라이팬서랍(봉척)		
	매직 코너선반	180도 회전선반_(영진)		
기계공사	레인지후드	침니형급 (고급형 900기준)_은아 OR-900SDRE		
	가스레인지	마이브리드 토크_아츠 SSGEC-3602GARH		
	음식물빨수기/싱크용빨수기	설치		
전기공사	매립형 멀티콘센트 : 슬라이딩 커버형 / 이탈랜드장 상판 매립 설치			
비고	1. 시스템서랍장 : 옆면, 자평단면, 서랍판과 서랍재는 수직, 수평조절이 용이하고 발부착이 가능한 구조			
	2. 상/아 개폐장 : 상부장은 컴플기봉 가스스프링 2개소와 아부장은 일반 가스스프링 2개소 적용			
	3. 측면/뒷면 노출 제대 : 문막과 동일한 마감판 적용			
	4. 경첩 : Dowel은 Anchor 타입 적용 / 팔잡식 구조, 상아취우 조절기능, 몸판기능-문막 1개소당 1몰퍼 부착 (문주)			
	5. 선반지주 : 추락술 방지하는 선반지주 (DA-91-108) 참조_주공다보			
	6. 기타사항 : 제작도면 승인시 상기 주요자재 사양을 준수하고, 기타 도면에 명시되지 않은 사항에 대해서는 공사 시행서 및 상세도 참조			

1 55m²AH형 단위세대 주방가구 평면도

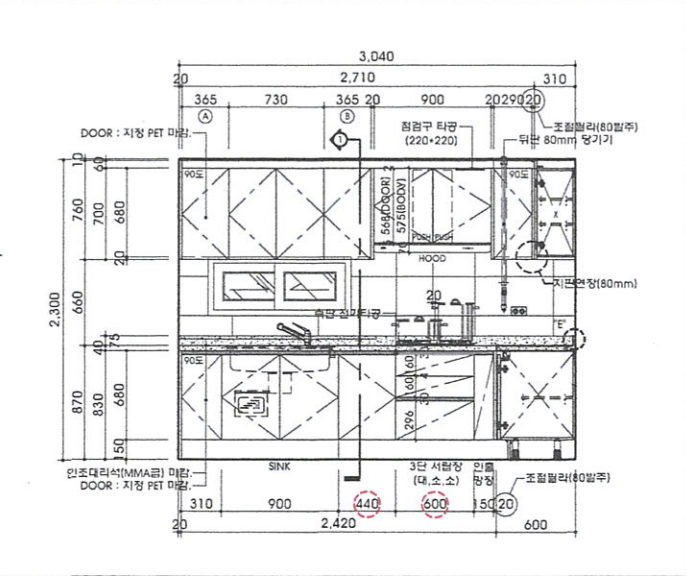


3 주방가구 입면도 A

2 주방가구 마감사항

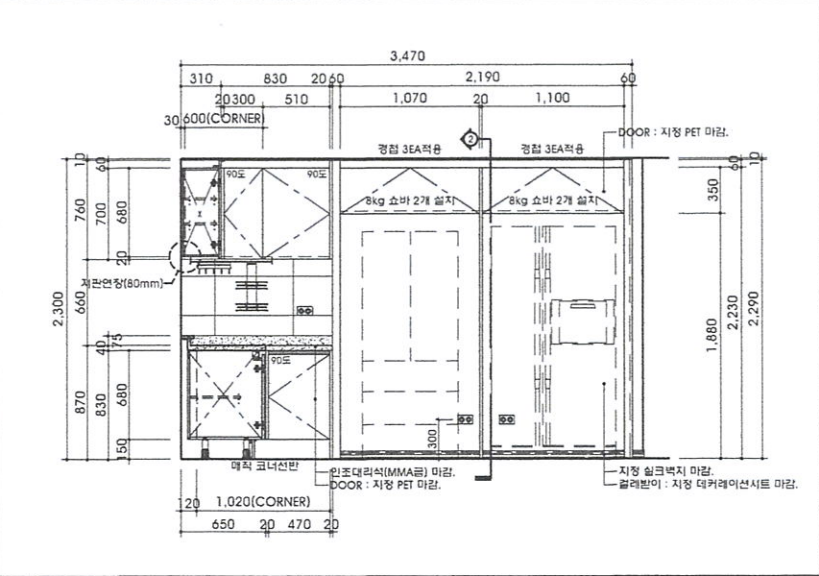

4 주방가구 입면도 B

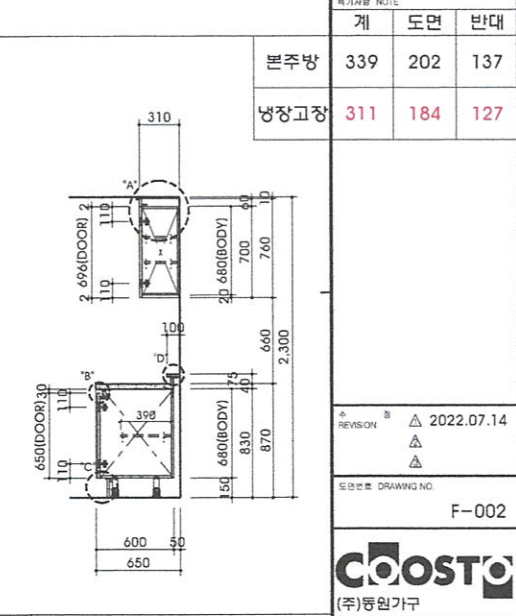

5 단면도 1



사명명 PROJECT TITLE
**고양지족 A-2BL
 신혼희망타운
 주방가구공사
 (본남)**

제품명 PRODUCT NAME
55m²AH

도면명 NAME OF DRAWING
**주방 내부입면도
 (기본형)**

SCALE
A3 : 1/40

DATE
2022.07.07

DESIGNED BY
INA KIM

DRAWN BY

CHECKED BY

REVISION NOTE


	계	도면	반대
본주방	339	202	137
냉장고장	311	184	127

REVISION
 2022.07.14







DRAWING NO.
F-003




경기도 용인시 처인구 마북읍 덕성리 15-1로 2층 201호
 TEL 031-321-6752 FAX 031-718-6759

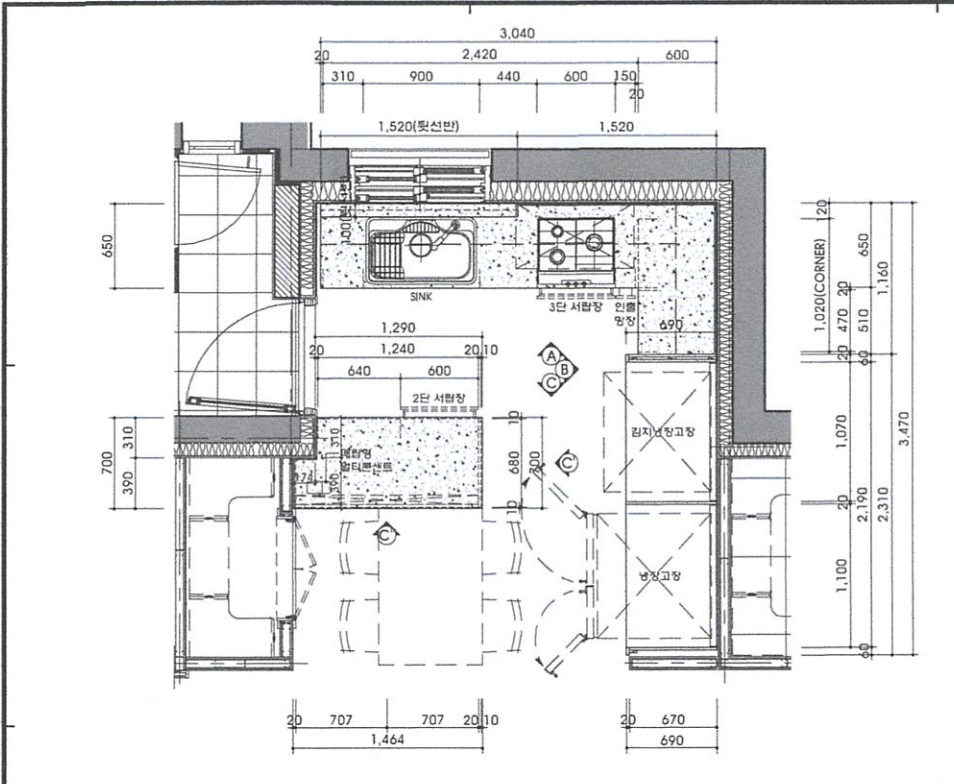


1 55m²AH형 단위세대 주방가구 평면도

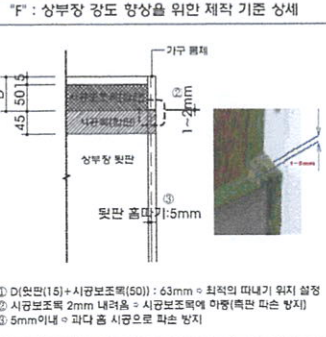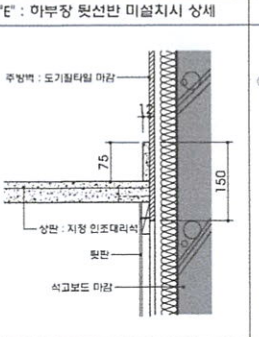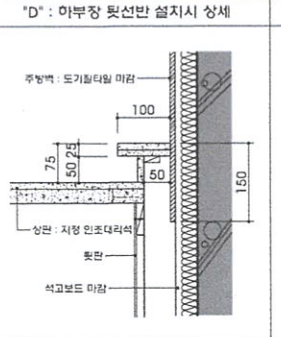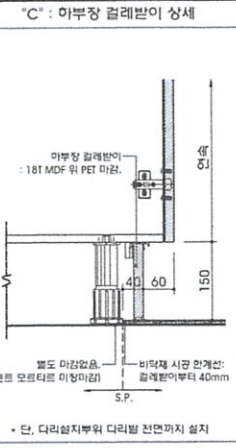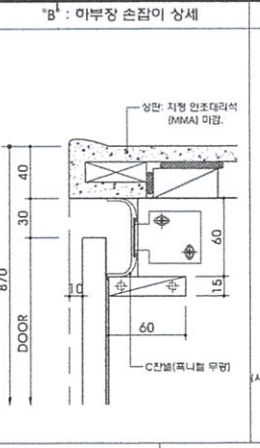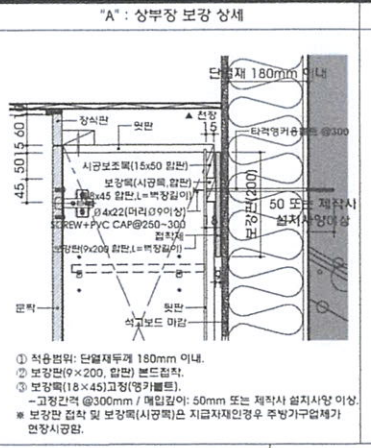


2 주방가구 마감사양

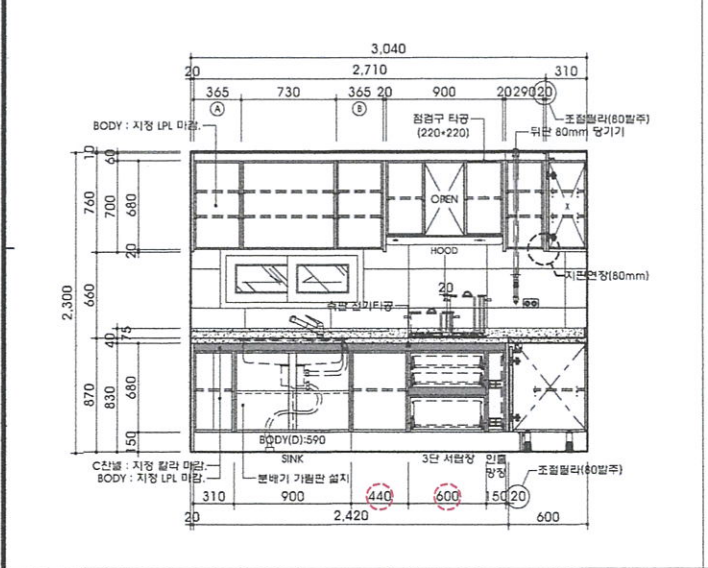

3 주방가구 내부입면도 A

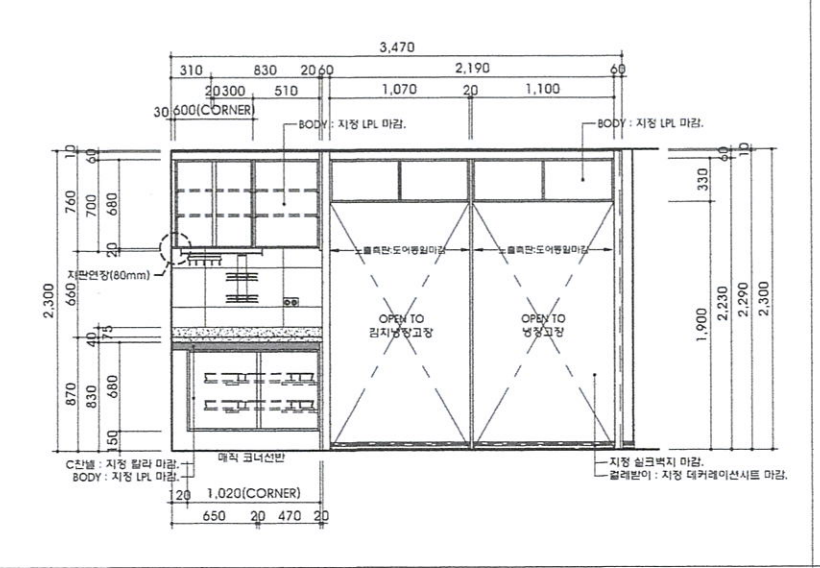

4 주방가구 내부입면도 B

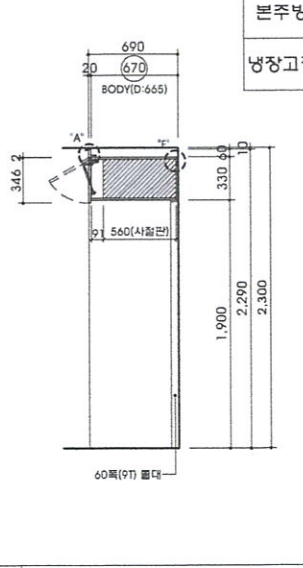

5 단면도 2