






<MMA급>
총 29 세대 중
도면 17 세대
반대 12 세대

PROJECT TITLE
 '19 시흥정원
 공동주택 건설공사
 [A3B1]

수 기 NOTE

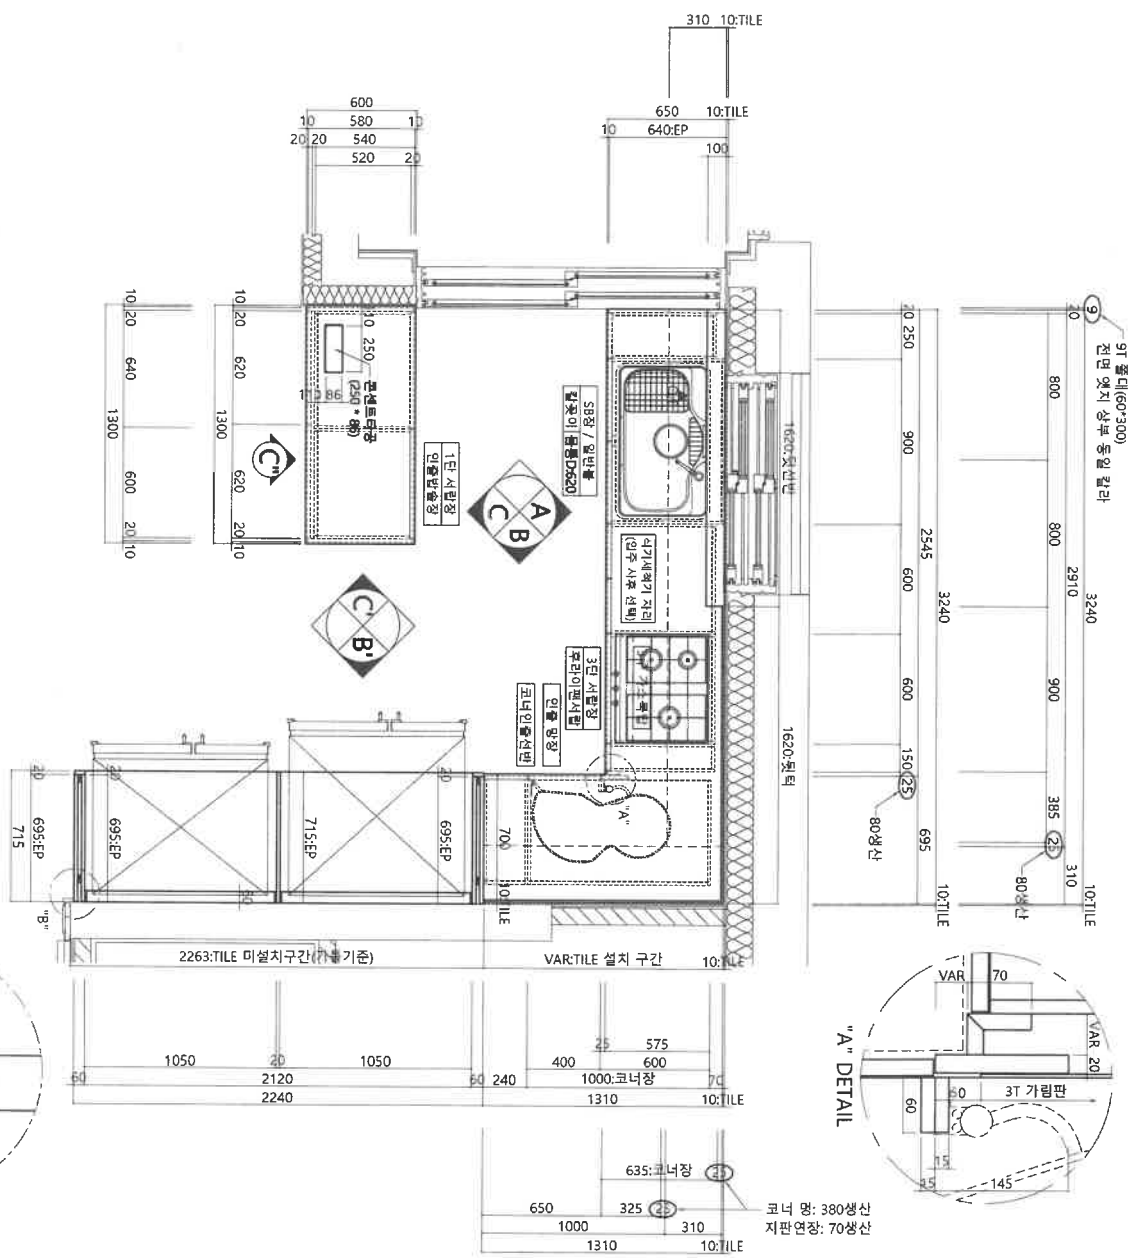

PLAN

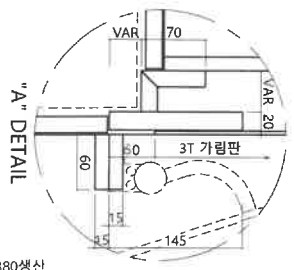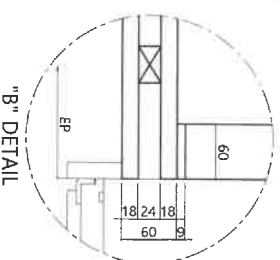

SPACEMAX
 (주)스페이스맥스
 본사: 서울-용성군
 대곡면 대곡로 6-81
 FAX:043-883-0741
 FAX:043-883-0742


SCALE	1 / 20
DATE	1 / 40
PROJECT NO.	2022.12.15
DWG. FILE NAME	
SHEET NO.	01
SUBJECT TITLE	59m사형 단위세대 수평기구 PLAN (확장기반형)

상부장, 냉장고장
지정 PET LX-KAEL8-SR


하부장, 아일랜드장
지정 PET LX-KAEX4-SR

상판 MMA
롯데 아스펜릴리 AL645


<MMA급>
총 29 세대 중
도면 17 세대
반대 12 세대

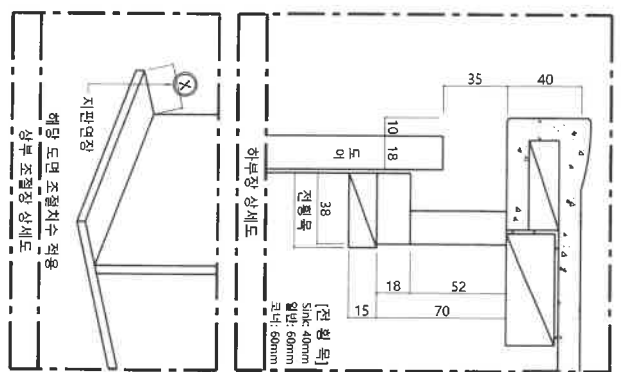


PROJECT
'19 시흥점
공동주택 건설공
[A3BL]

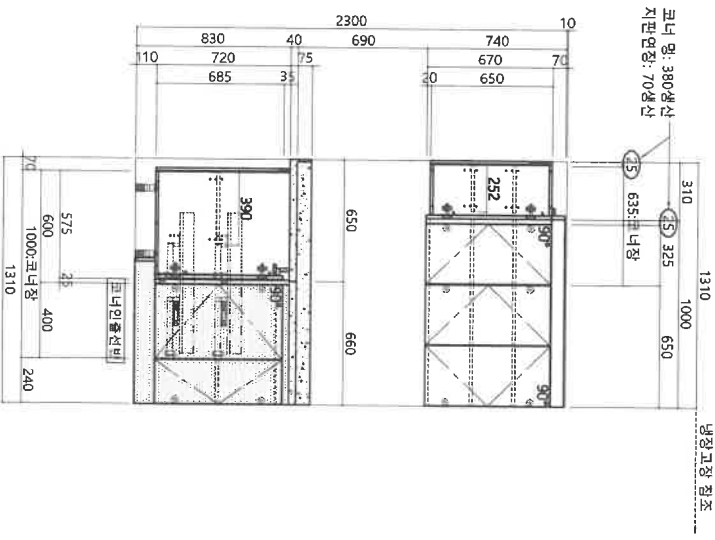

B 입면도

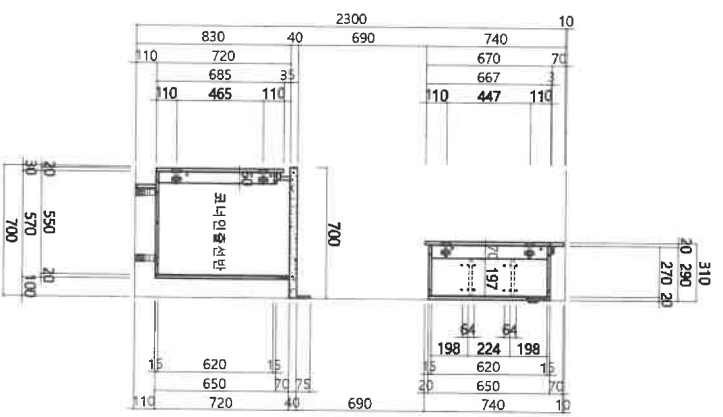

B 측면도

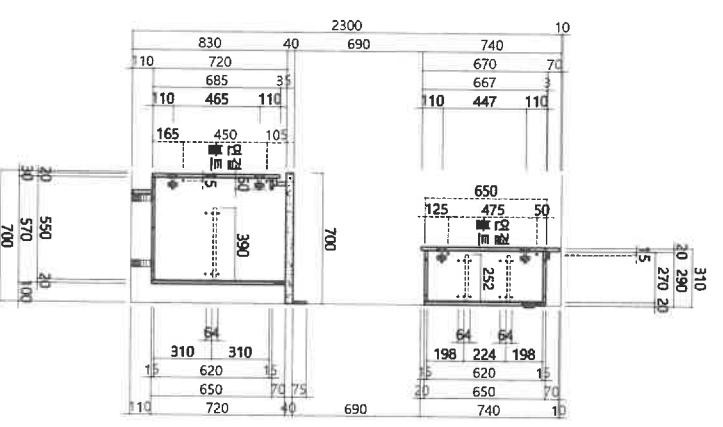

SPACEM1
(주)스페이스1
본사: 충북 음성군 대소면 대원로 6-4
FAX:043-883-074
FAX:043-883-074





SCALE	A1	1/1
DATE	AS	1/1
PROJECT NO.	2023.01.04	
DWG. TITLE	도면명	
SHEET NO.	03	
SUBJECT	59m x 47m 단위세대 주택기구 상세도-1 (냉장기본형)	

상부장, 냉장고장
지정 PET LX-KAEL8-SR

하부장, 아일랜드장
지정 PET LX-KAEX4-SR

상판 및 뒷벽 엔지니어 스톤
롯데 아카시아 AC711

<E.S. 글>
총 56 세대 중
도면 47 세대
반대 9 세대

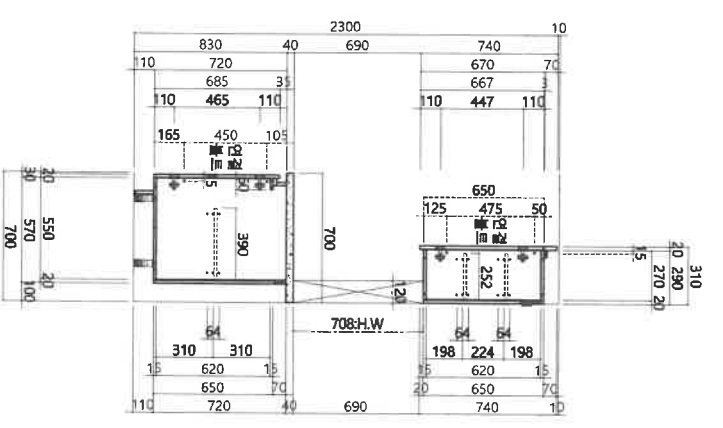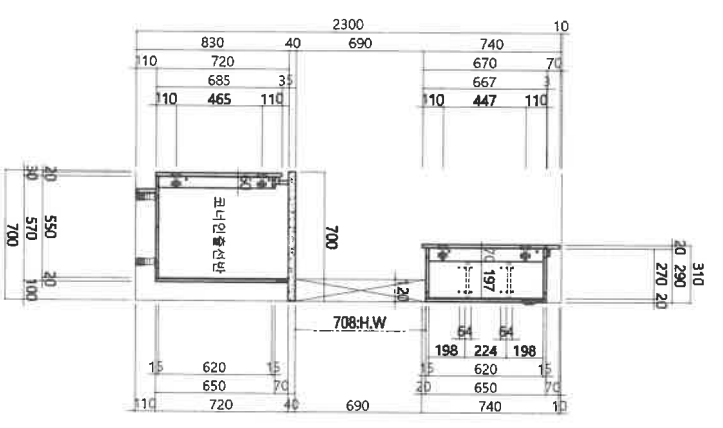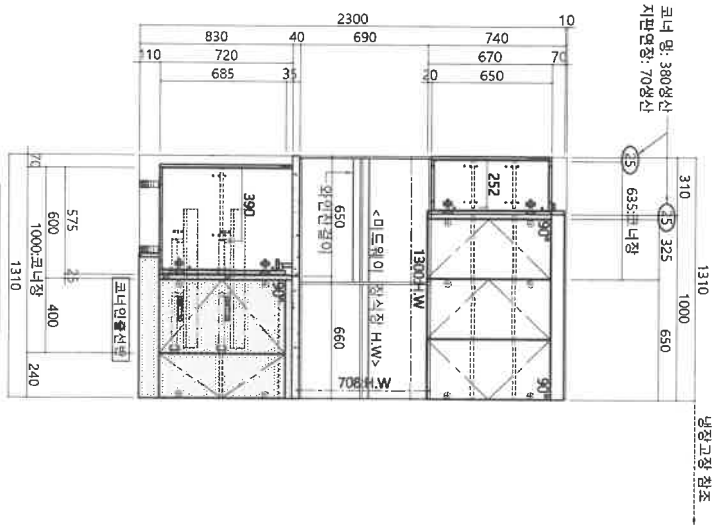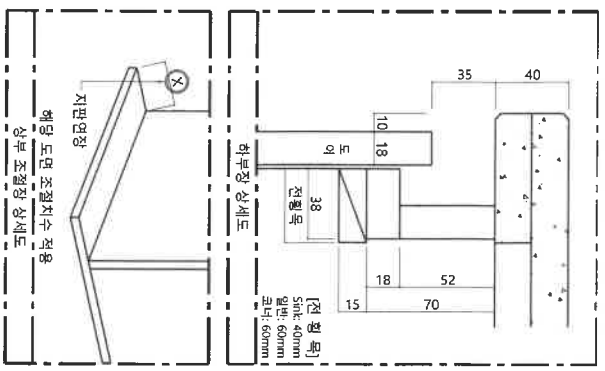

B 인면도


B 측면도




PROJECT TITLE '19 시흥정원 공동주택 건설공사 [A3B1]	PROJECT NO. 2023.01.04
SUBJECT TITLE 도면명	SHEET NO. 06
DWG. FILE NAME 도면명	DATE 2023.01.04
SCALE 1 / 20	PROJECT NO. 2023.01.04
(주)스페이스맥스 SPACEMAX 복사 : 조복영성균 김수민, 임근호, 오지민 FAX:03-885-0741 FAX:03-885-0742	DWG. FILE NAME 도면명





PROJECT TITLE
'19 시흥정현
공동주택 건설공사
[A3B1]

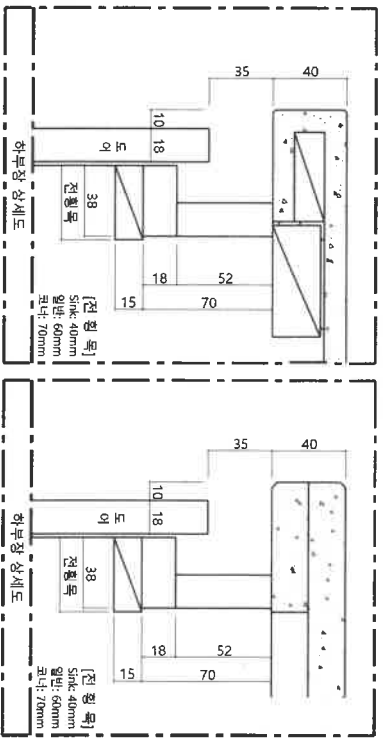주 기
NOTE



-  하부창 아일랜드창
지정 PET LX-KAEX4-SR
-  상판 MMA
롯데 아스펜릴리 AL645
-  상판 엔지니아 스톤
롯데 아카시아 AC711

평면도

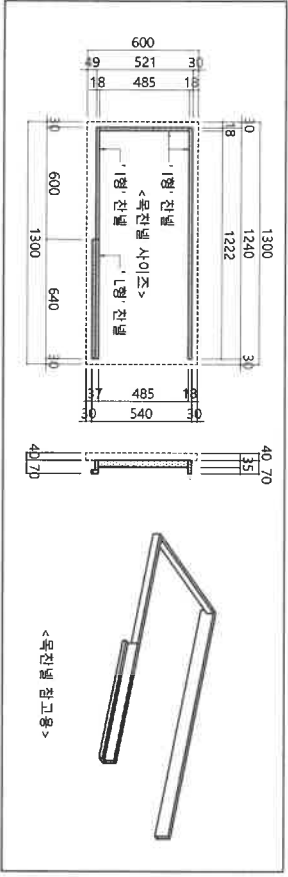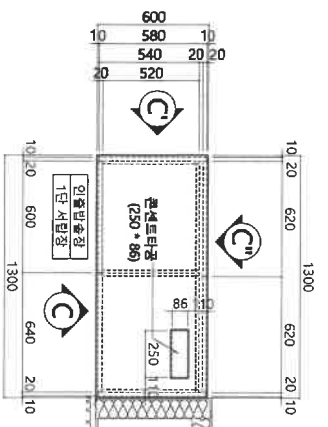

MEMO


1. 벽체 쪽 하부 걸레받이 공간 확인
2. 콘센트 및 코드 전선 처리 확인
3. 이동식 아일랜드 : 마루 마감 후 시공
4. 벽체 쪽 EP 동판 시공임 주의!

음 선
범례. 아일랜드 선택형


<MMA급>
총 4 세대 중
도면 3 세대
반대 1 세대

<E.S 급>
총 47 세대 중
도면 38 세대
반대 9 세대

입면도

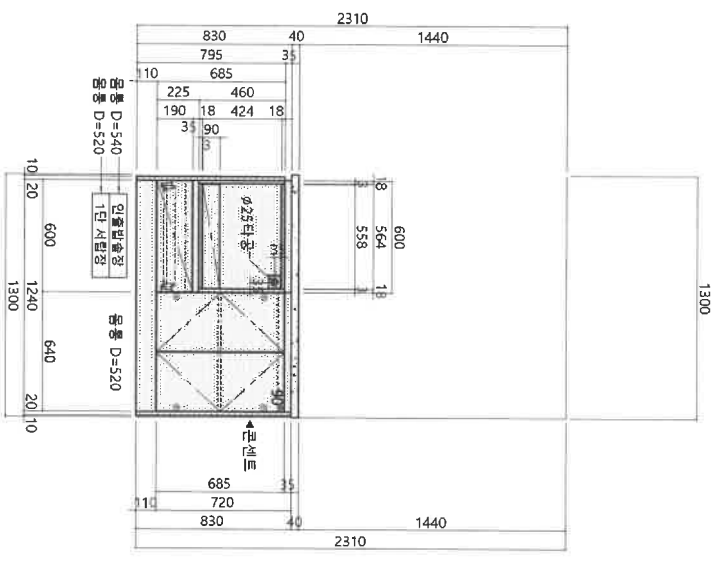


측면도

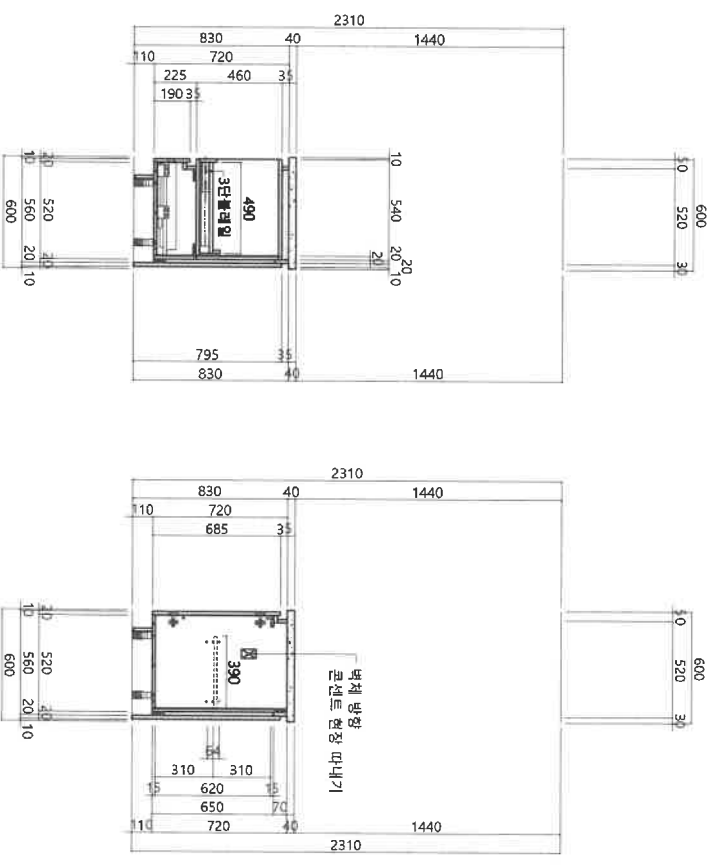



PROJECT TITLE
 '19 시흥전철
 군자동복 건설공사
 [A9BL]

NUMBER
 NOTE

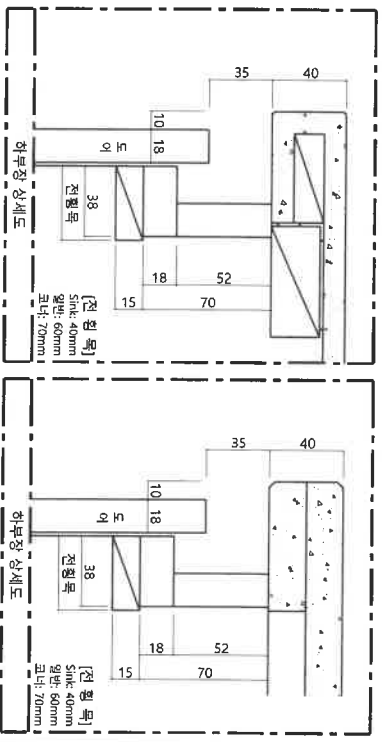

하부장 아일랜드장
 지정 PET LX-KAEX4-SR

상판 MIMA
 롯데 아스켈릴리 AL645

상판 엔지니아 스톤
 롯데 아카시아 ACT711


MEMO

1. 벽체쪽 하부 걸레받이 공간 확인
2. 콘센트 및 코드 전선 처리 확인
3. 이동식 아일랜드 : 마루 마감 후 시공
4. 벽체쪽 EP 동판 시공임 주의!


옵션
 범례. 아일랜드 선택형

<MMA급>
 종 4 세대 중
 도면 3 세대
 반대 1 세대

<E.S.급>
 종 47 세대 중
 도면 38 세대
 반대 9 세대

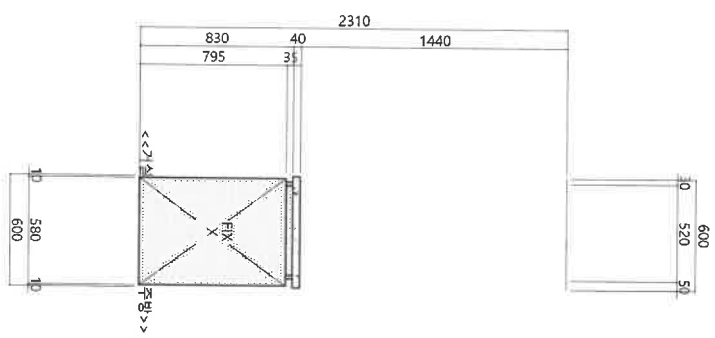

입면도

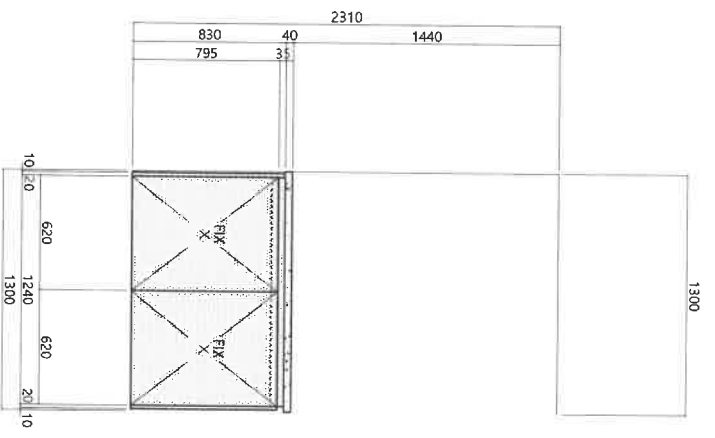

입면도

SPACEMAX
 (주)스페이스 맥스
 본사 : 충북 음성군
 다소면 대금로 6-81
 FAX:043-883-0741
 FAX:043-883-0742

작성 일자 2023.01.04	도면 번호 08
도면 파일명 C:\...	도면 명 SUBJECT TITLE
SCALE 1 / 20	DATE 1 / 40
PROJECT NO. 2023.01.04	SHEET NO. 08




PROJECT TITLE
"19시동정원
공동주택 건설공사
[A3BL]"

주 기 NOTE


상부장, 냉장고장
지정 PET LX-KAEL8-SR

총 51 세대 중
도면 33 세대
반대 18 세대

물 선
범례, 냉장고장 "0" 선택형

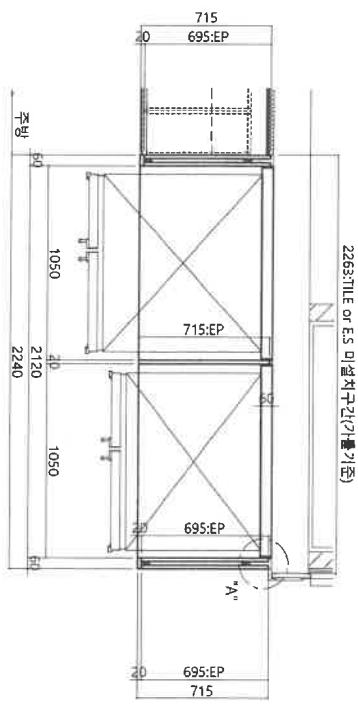


B' 평면도

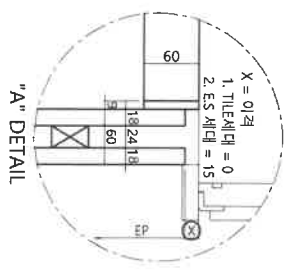


주방

50	2120	2240	60
3	1050	20	1050
110	1044	3.3	1044
	824	110	824
		110	110

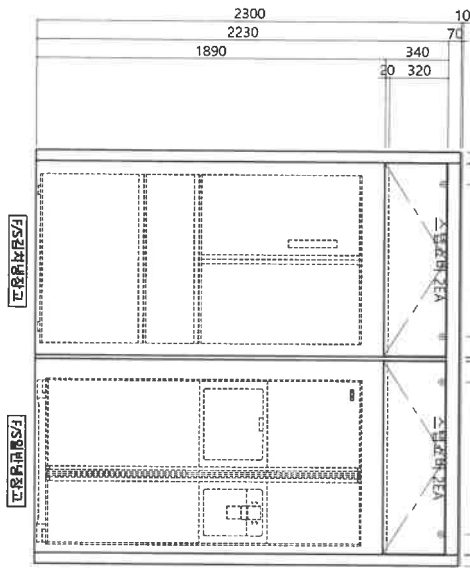


주방

50	2120	2240	60
15	1050	20	1050
	1020	15	1020
502.5	15	502.5	15
		15	502.5

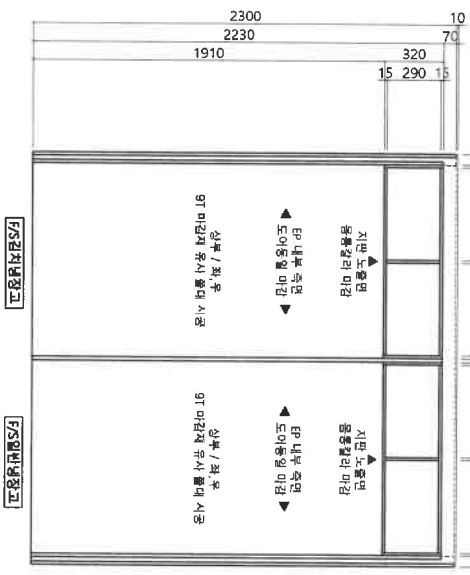

730

40	695	15
	675	20

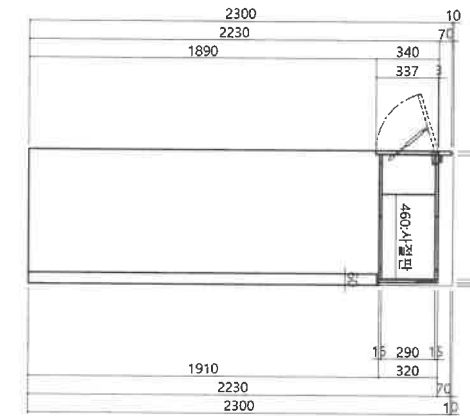

B' 입면도

B' 내부도

B' 측면도

< 기본형 >

SCALE	1 / 20
DATE	2023.01.04
PROJECT NO.	2023.01.04
DWG. FILE NAME	
SHEET NO.	09
SUBJECT TITLE	50m A형 건축세대 주방기구 상세도-1 (확장기본형)


SPACEMAX
(주)스페이스맥스
본사: 충북 음성군
다소면 내음로 6-81
FAX:043-883-0741
FAX:043-883-0742



PROJECT TITLE
19 시골안전
공동주택 건설공사
[A3BL]


PROJECT NO.

NOTE


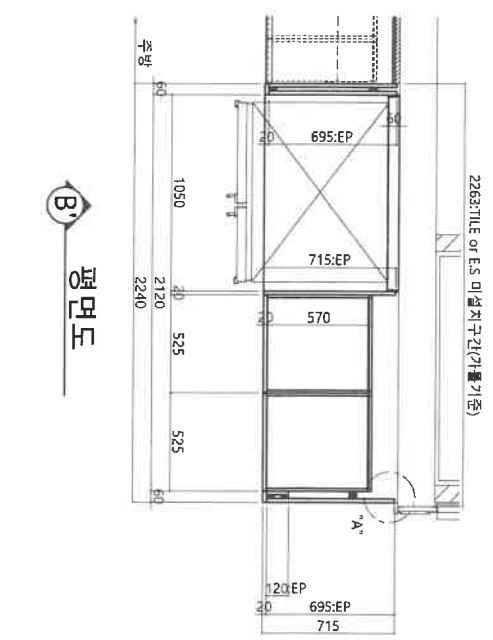


B 평면도

상부장, 냉장고장
지정 PET LX-KAEL8-SR

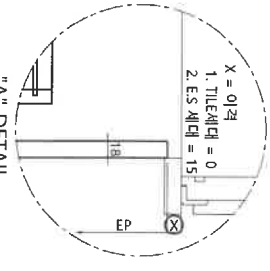


"A" DETAIL

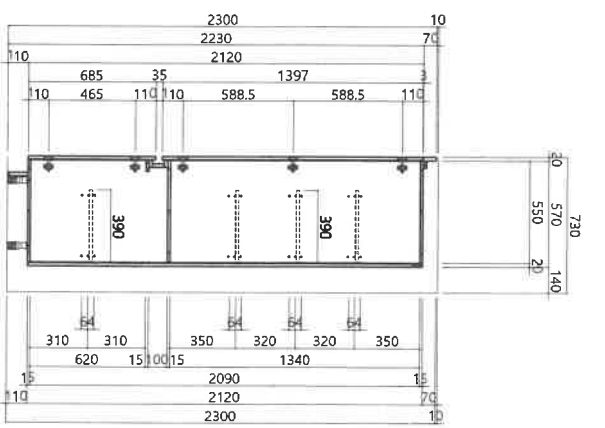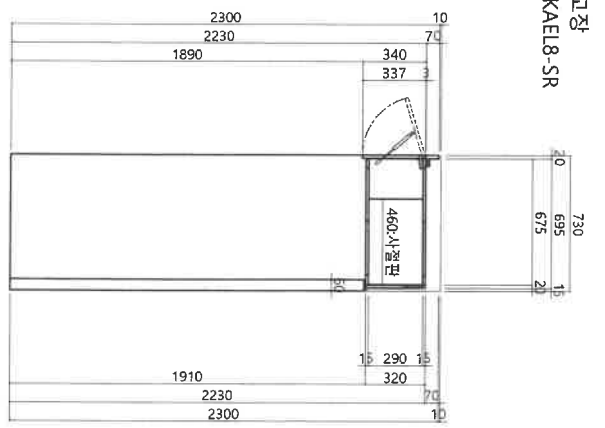


옵션
범례, 냉장고장 "2" 선택형

총 19 세대 중
도면 19 세대
반대 - 세대

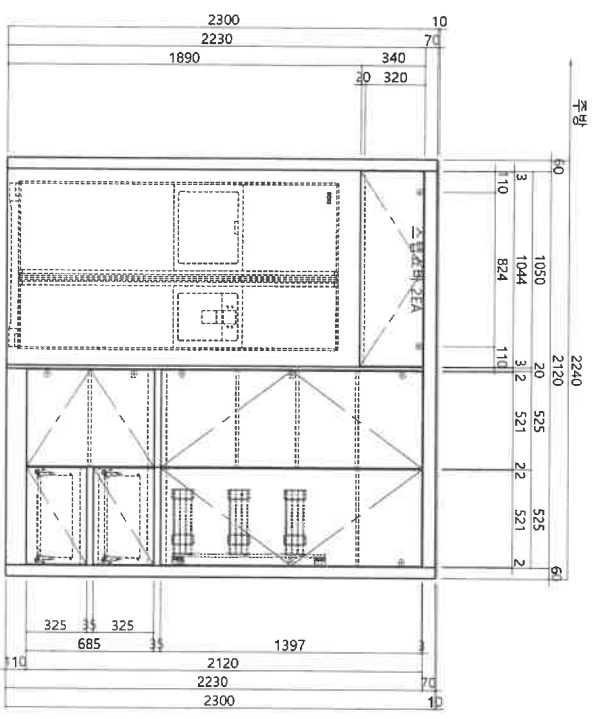


<T/장>

B 입면도

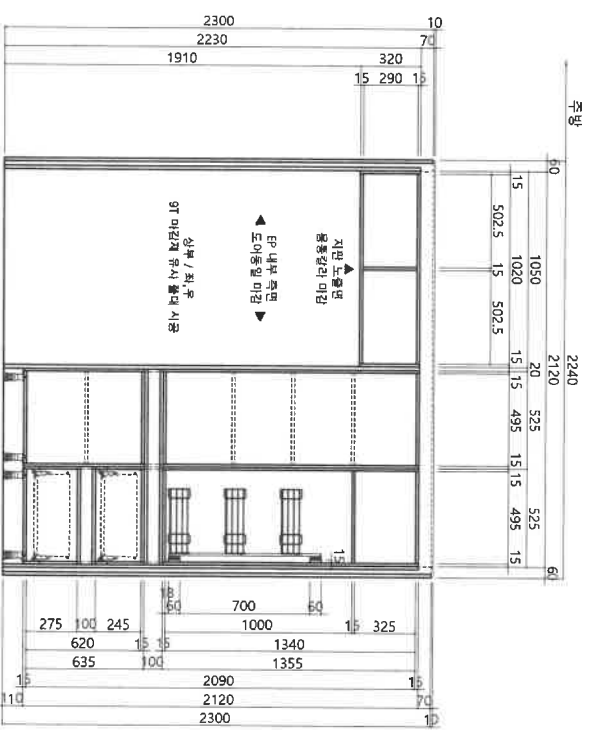

B 내부도

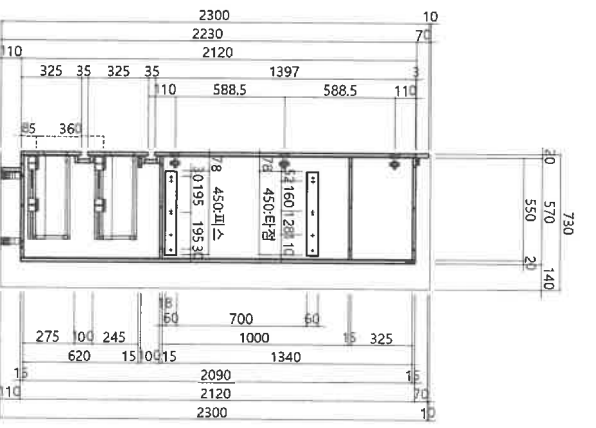

B 측면도

SPACEMAX
(주)스페이스 맥스
본사: 충북 충정군
대소면 대교로 6-81
FAX:043-883-0741
FAX:043-883-0742

SCALE	1 / 20
DATE	1 / 40
PROJECT NO.	2023.01.04
DWG. FILE NAME	
SHEET NO.	11
SUBJECT TITLE	59기아원 단위세대 수정기하 상세도-1 (세정기하도)