

품질검사 의뢰서

1. 시험·검사종목	각종 성능시험		생산자 : (주)엔와이엔	
2. 시료명	일반가구공사(55A, A1타입 미층문)		(재고량 : 468틀)	
3. 시료량	1조		(4. 채취일 : 2023년06월09일)	
5. 시료 또는 자재 생산국	대한민국			
6. 시료 채취 장소	평택고덕 Ab-38L 아파트 건설공사 11공구			
7. 시료 채취자	소속 명산건설㈜	담당업무	품질관리자	성명 강 윤 기 (서명 또는 인)
8. 참관자	소속 대상종합건축사사무소	담당업무	건설사업 관리기술인	성명 조 성 식 (서명 또는 인)
9. 시험 및 시험기준	단체표준 SPS-KHFC 002-2075(공동주택용 현관장)) 및 KS G 2020(수납가구)의 시험방법			
10. 성과 이용 목적	품질시험용			
11. 공사 개요	공사명	평택고덕 Ab-38L 아파트 건설공사 11공구		
	착공일	2020년 12월 31일		
	준공예정일	2023년 08월 01일		
12. 발 주 자	한국토지주택공사			
13. 시 공 자	진흥기업㈜, 명산건설㈜, 지평토건㈜			
14. 국가중요시설 여부				

「건설기술 진흥법」 제60조제1항에 따라 품질시험·검사를 의뢰합니다.


2023년 06월 09일

의뢰인성명 : 김 성 태 (서명 또는 인)
 전화번호 : 031 - 647 - 4082
 주 소 : 경기도 평택시 고덕면 여영리 4204-1 진흥기업㈜

[비고]

- 국가중요시설 여부는 "국가중요시설(시설명)"로 표기
- 국가중요시설 : 청와대, 국회의사당, 대법원, 국방부, 국가정보원 청사, 중앙행정기관 청사, 원자력발전소, 발전용량 100만kW이상인 발전소, 전국권역으로 방송되는 공영 라디오·TV방송 제작시설, 라디오방송 송신출력 500만W 이상의 송신시설, 군사시설, 공항 및 댐 등을 말합니다.

처리절차

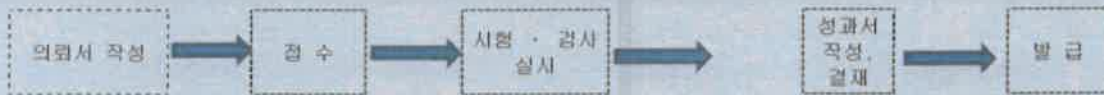

결 취 선


접 수 증

- 접수일:
- 의뢰 시험·검사 종목:
- 시료명 및 시료량: 일반가구공사(55A,)



귀하께서 의뢰한 시험·검사 요청 건은 접수일부터 약 ()일이 걸릴 예정임을 알려드려야 이 접수증을 발급합니다.

2023년 06월 09일

접수자 :
 성 명 : (서명 또는 인)

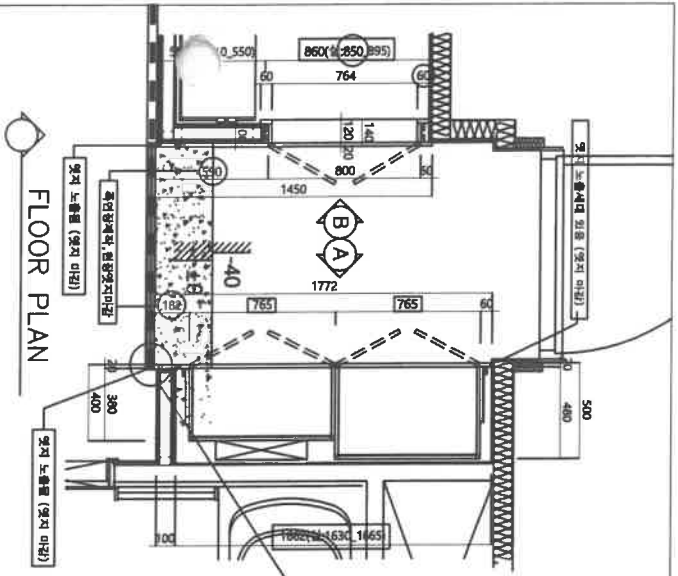


FLOOR PLAN

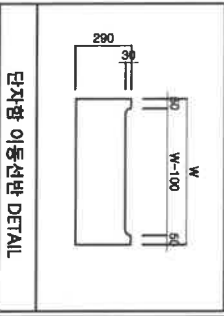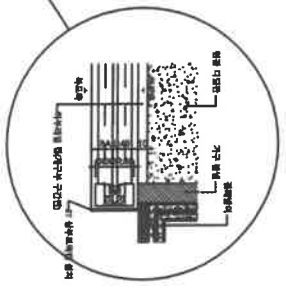


단차함 이동선반 DETAIL


구분	마감사항	상재	표면재
문틀 / 마감판	PET (KCC MMS 50 - L0)	TKR18 MUF	정면PET / 후면PP / 외장면 유리 색상 TKR18 MS (50x100) (내장)
제1(내면) / 열단 / 선반 / 시판 / 시판(외면)	UP (포산 : W 225)	TKR18 PE	전면(내면)내면(외면)100% / 후면(외면) / 제1외면(외면)외면(외면) TKMSMS 0.6
필라 / 필라(외면)	PET (KCC MMS 50 - L0)	TKR18 MUF	전면PET / 후면PP / 외장면 유리 색상 TKR18 MS (50x100) (내장)
틀면	UP (포산 : W 225)	TKR18 MUF	전면(내면)내면(외면)100% / 후면(외면) / 제1외면(외면)외면(외면) TKMSMS 0.6
역세차의	순점이	AL순점이 / K-수-3 필라	
우산철이	우산철이	우산철이(K-0-150) 세팅물 (이탈드)	
비고	<p>1. 시공장 : 시공현장은 단단유리 적용하고 열차단 필름은 구조물 표 / 열차단 필름은 열차단 필름이 필름의 위치를 정 [열차단코 / 3(단단유리)]</p> <p>2. 역외(내면) 노출 : 온외(외면) 단단유리 적용</p> <p>3. 열차단 : Down은 Anchor 필름 적용(외면) 구조, 양면(외면) 적용(외면) / 열차단 필름은 열차단 필름이 필름의 위치를 정 [단단유리]</p> <p>4. 열차단 : 열차단 필름은 열차단 필름이 필름의 위치를 정 [단단유리]</p> <p>5. 열차단 : 열차단 필름은 열차단 필름이 필름의 위치를 정 [단단유리]</p> <p>6. 열차단 : 열차단 필름은 열차단 필름이 필름의 위치를 정 [단단유리]</p> <p>7. 기타사항 : 열차단 필름은 열차단 필름이 필름의 위치를 정 [단단유리]</p>		
"A" 도어 손잡이 상세			
"B" 신발장 뒷판 고정 상세			

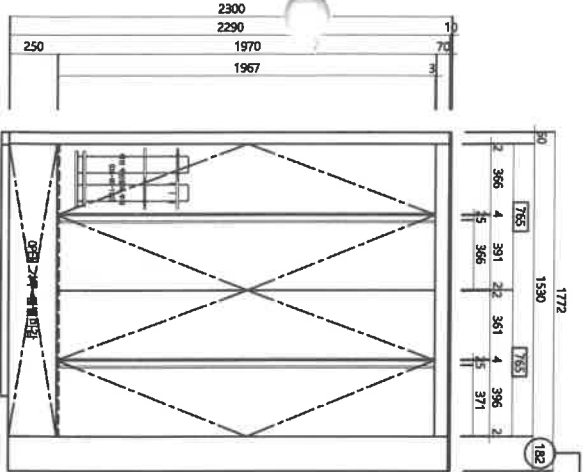

FRONT VIEW - A

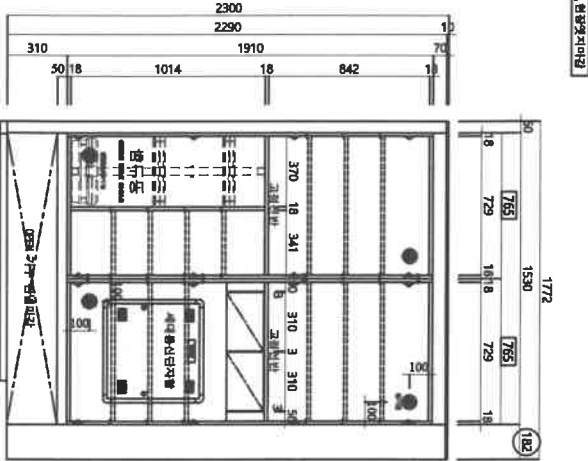

INNER VIEW - A

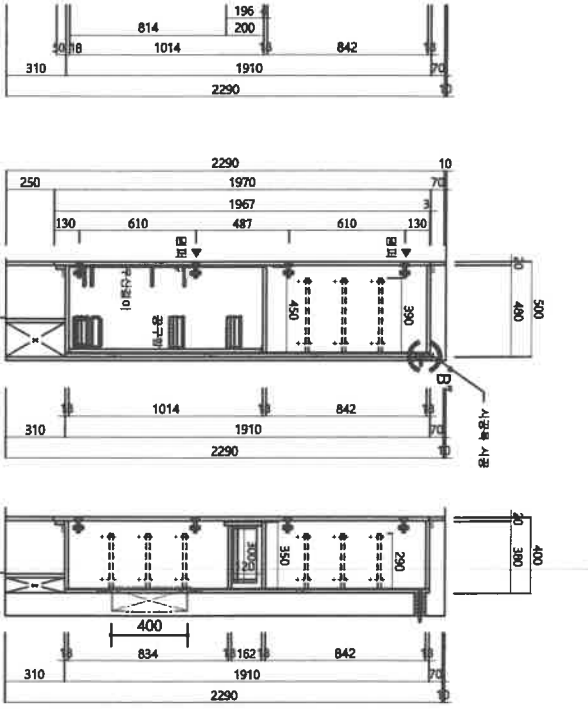

SIDE VIEW - A

회사명	NYN 엔와이엔
현장명	 롯데 고덕 A-3BL 공동주택 건설공사
시공사	진흥기업(주)
해당평형 및 세대수	92세대
	(도면: 55/반대: 37)
영입담당	55A, A1타입
설계자	현관신발장(중문)
수령/검토	
최종승인:	
축적	
도면번호	
납품현장 담당자	인
구분	
D A T E	
NEW 2023.05.10(신규)	
1회	
2회	
3회	
4회	
5회	
 NYN 엔와이엔 공장 : 경북권산시 진남동 경단대로 98(신화리) TEL : 053)856 - 0011 ~ 3 FAX : 053)856 - 0014	