

공통사항




선반 4면에서

상부장 시공 보조목 181 적용후 시공목 91+181 적용


선반다보 : 인서트 다보사용

상부장	상재	PG THK 18
종벽 / 미간벽	표면재	HPL / THK 2 엣지 (자유포팅, 상하(ET) : 지장 유벽액 HPL (UH 001 칼라)
	상재	PG THK 18
	표면재	HPL / THK 2 엣지 (자유포팅, 상하(ET) : 지장 유벽액 HPL (UH 001 칼라)
독간벽	표면재	PG THK 151 / 지장 그레이 HPL (UH003 칼라)
	상재	PG THK 15
체대	상재/입면 / 절리면/절리면/절리면/절리면	지장 유벽액 HPL (프리미엄 LPM 034 칼라) 표면재 (0.6T 엣지 부속기준) : 허부장-엘판, 엘판 3면 / 선반 1면 / 단열벽 2면, 상부장-엘판 3면, 목판, 엘판, 선반 1면, 시공엘판 2면
판라	표면재	HDF THK 3
	상재	PG THK 18
	표면재	HPL / THK 2 엣지 (지장 유벽액 HPL (UH 001 칼라))
	상재	인조대리석 (BMC) : 시오트렉토 (KY-020 코판)
앵크볼	표면재	750 인더스트리용 (수세미용 포함)
	상재	지장 준점 : 지장 그레이 HPL (UH003 칼라)
앵크사리	표면재	지장 준점 (DA-91-122)
	상재	인조대리석 (BMC) : 시오트렉토 (KY-020 코판)
	표면재	지장 준점 (DA-91-127)
	상재	목판 (DA-91-125)

- 비고
1. 수발리양 : 시공을 영시 영은은 불지지 압도해 결번장지
 2. 선하 개재장 : 상부장은 인출기용 가스프팅 2개소와 허부장은 엘판 가스프팅 2개소 적용
 3. 속벽/외면 노출 체대 : 콘크리트 동일 미간벽 적용
 4. 경첩 : Dowel은 Anchor 타입 적용(탈착식 구조, 상하좌우 조형가능, 열팽기능-온벽 1개소당 1영피 부착), 콘크리트시 간섭되는 부분 90°경첩 사용
 5. 기타사항 : 제작도면 승인시 상기 주요재 사양을 준수하고, 기타도면에 명시되지 않은 사항에 대해서는 공사 사양서 및 상세도 참고

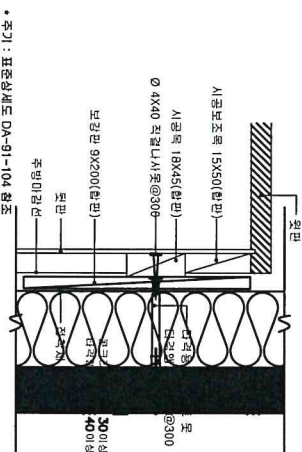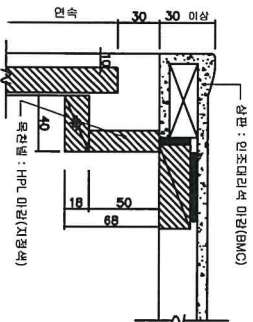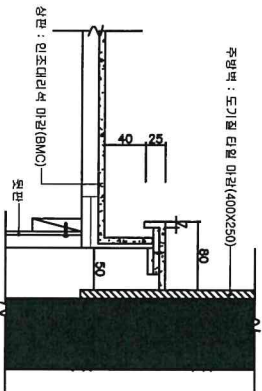

* 주기 : 표준상세도 DA-91-104 참조

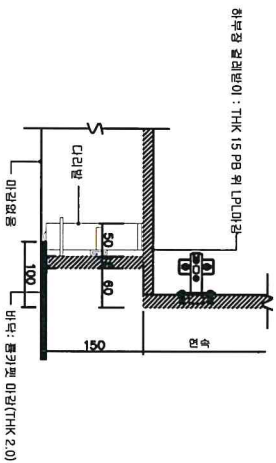

허부장 절리면 : THK 15 PG 151 LPM 마릴

구분	도대	도반	계
44타입	12	12	24
계			

CLIENT



PROJECT TITLE
부산좌동 상업서원주택 건설공사

MODEL TITLE
44㎡형 단위세대

DRAWING TITLE
주방기구 상세도-1

DRAWN BY

CHECKED BY

APPROVAL BY

DATE
2020.03.11

SCALE
1:30 (A3)

SHEET NO.

REV.

1 주요자재사양 & 부분상세도


SCALE
1/5 (A3 : 10)

2 주요자재사양 & 부분상세도


SCALE
1/5 (A3 : 10)

DRAWING NO.


furnione
FURNITURE DESIGN
주식회사 퍼니원
경기도 김포시 용성중앙로 208번길 47
TEL. 032-819-8614 / FAX. 032-819-8614

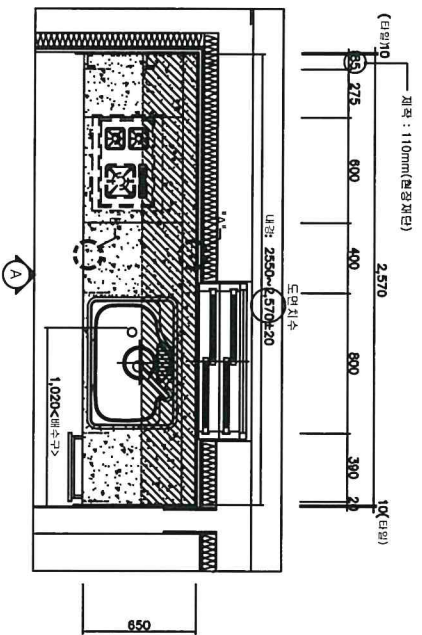

1 평면도
SCALE 1 / 15 (A3 : 30)

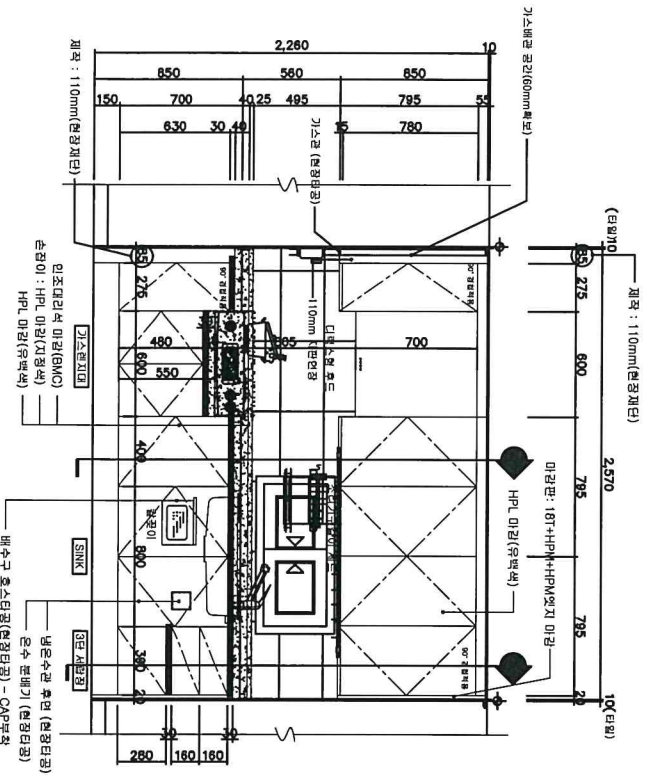

2 입면도-A
SCALE 1 / 15 (A3 : 30)

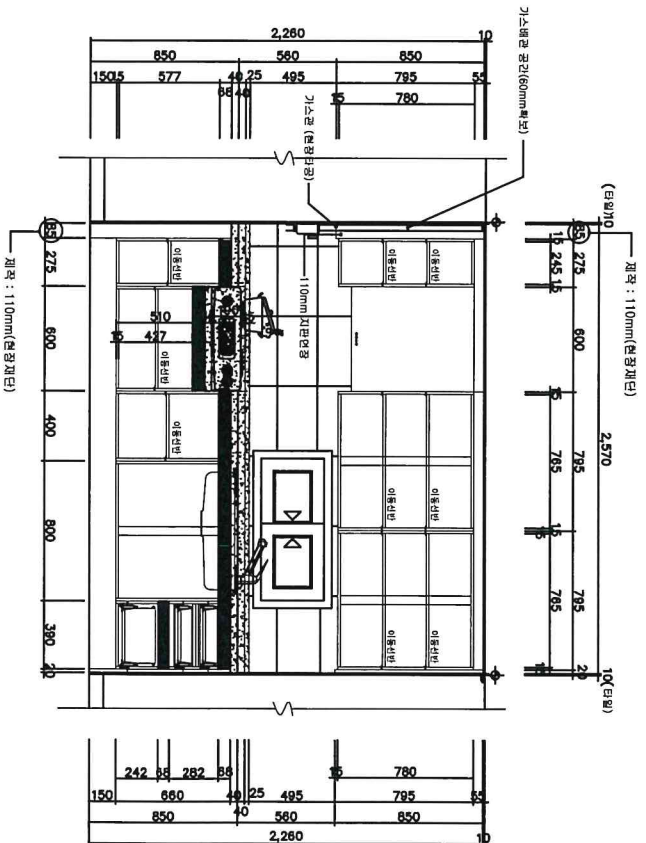


3 내부입면도-A
SCALE 1 / 5 (A3 : 10)

furnione
FURNITURE
주식회사 퍼 니 월
경기도 김포시 용서동안로 206번길 47
TEL. 032-819-8514 / FAX. 032-819-8514


NOTE

구분	도대	도반	계
44타일	12	12	24
계			
CLIENT	LH		
PROJECT TITLE	부산좌동 상업지원주택 건설공사		
MODEL TITLE	44㎡형 단위세대		
DRAWING TITLE	주방기구 상세도-2		
DRAWN BY			
CHECKED BY			
APPROVAL BY			
DATE	2020.03.11	SCALE	1:30 (A3)
SHEET NO.		REV.	
DRAWING NO.			

NOTE:

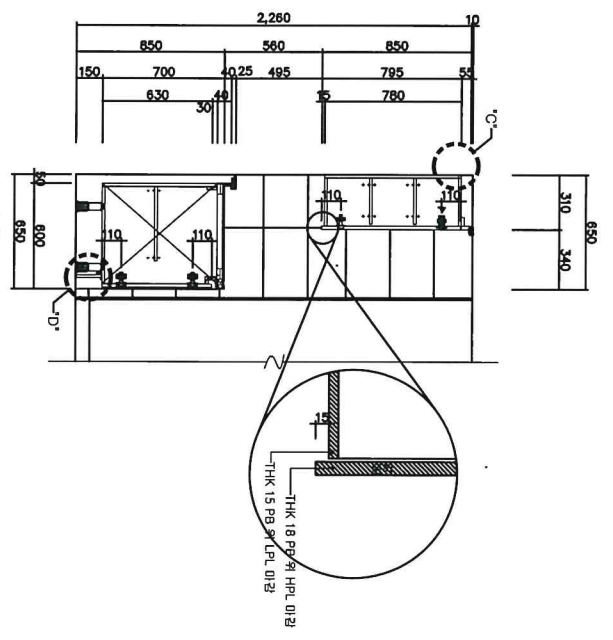

단면도 1

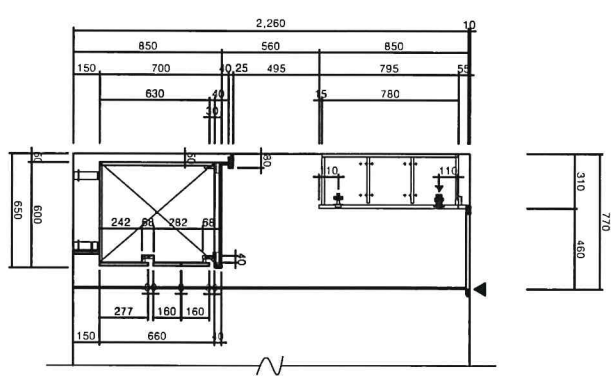

단면도 2

구분	도대	도반	계
44타입	12	12	24
계			

CLIENT **LH**

PROJECT TITLE
부산최동 칠엽지원주택 건설공사

MODEL TITLE
44㎡형 단위세대

DRAWING TITLE
주방가구 상세도-3

DRAWN BY

CHECKED BY

APPROVAL BY

DATE 2020.03.11 SCALE 1:30 (A3)

SHEET NO.

DRAWING NO.

