

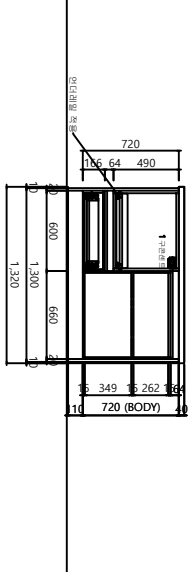
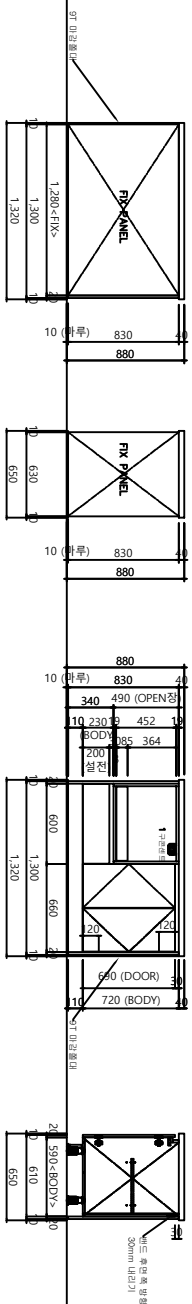


구분	도대	도반	합계
MMA	5	4	9
ENG	42	24	66
계	47	28	75

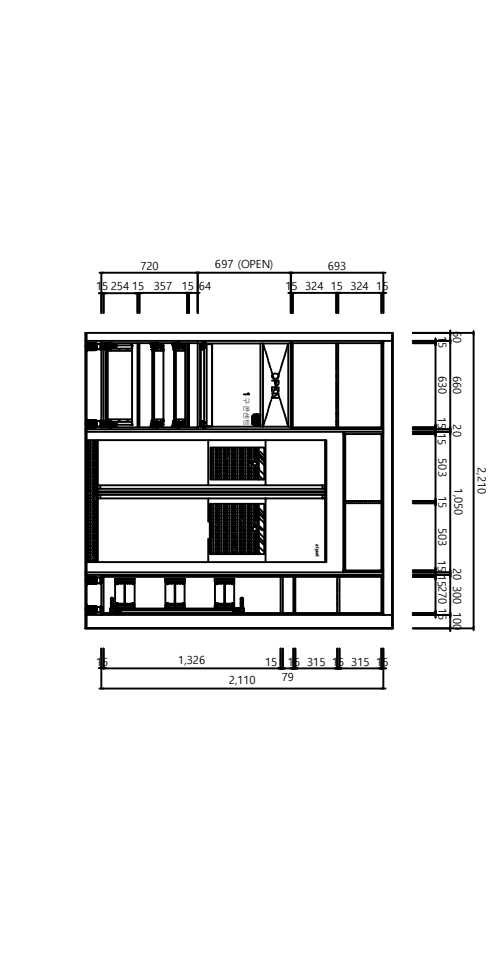

3 55m²A형 단위세대 아일랜드장 입면도 : C, D, E

4 55m²A형 단위세대 아일랜드장 내부입면도 : E

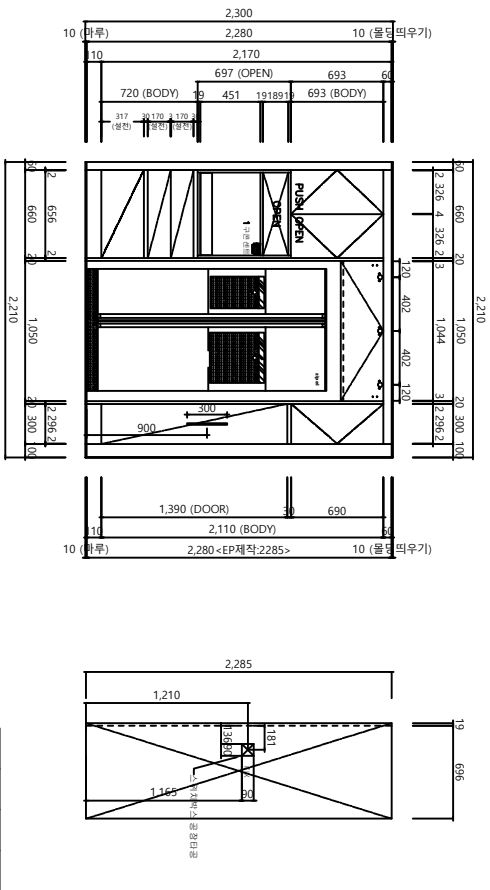

PROJECT
 부산시영구 B2BL
 구동주택 건설공사

AREA TITLE
55㎡A형


TEAM TITLE

NOTE

구분	도대	도반	합계
MMA	5	-	5
ENG	3	-	3
계	8	-	8


1 55㎡ A형 주거약자 : A

SC-1720(A1)
 SC-1740(A3)

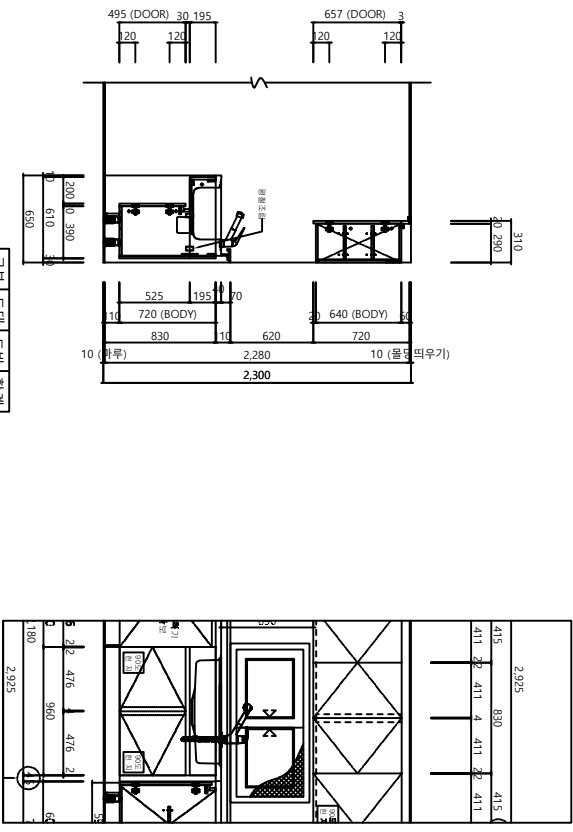

2 55㎡ A형 단위세대 주방기구 단면도

SC-1720(A1)
 SC-1740(A3)

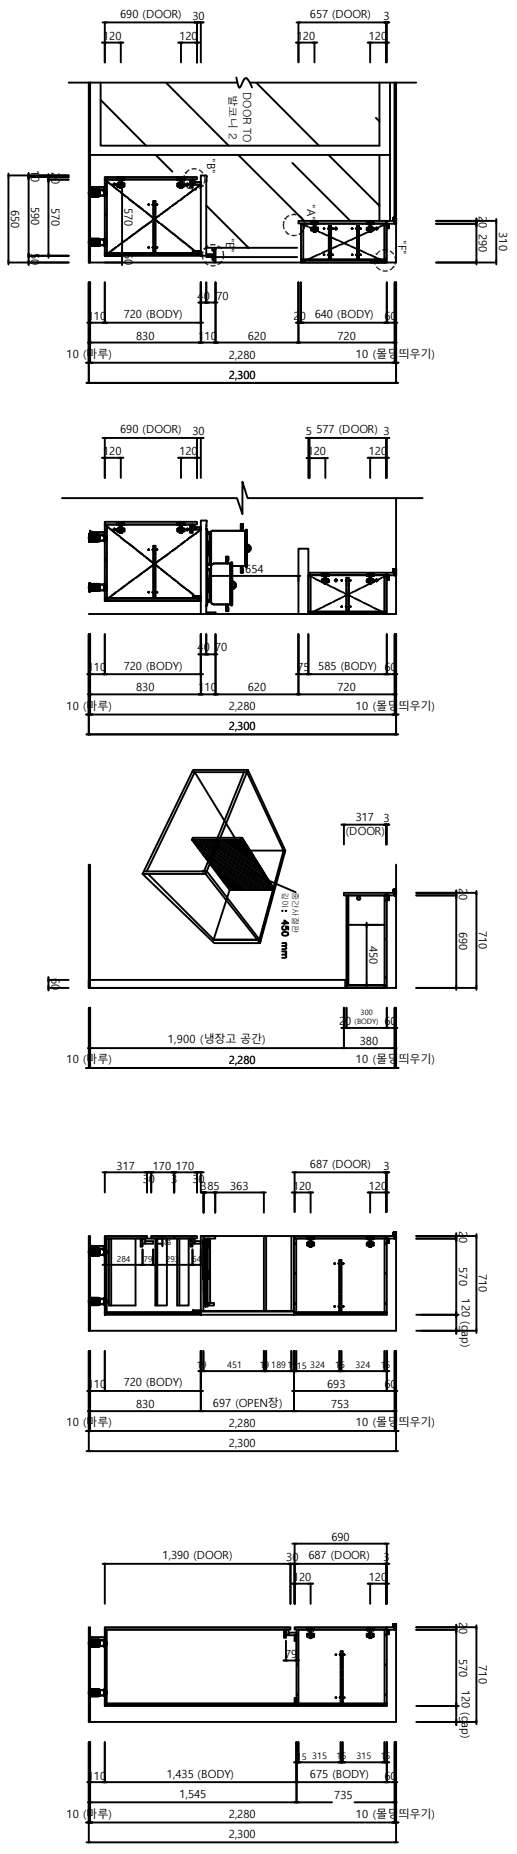

BESTTTA
 010-7000-3434
 010-7000-3434

도면명	SUBJECT TITLE
도면번호	SHEET NO.
도면설명	DWG FILE NAME
설계번호	PROJECT NO.
설계일자	DATE
설계자	DESIGNER
검核번호	CHECK NO.
검核일자	CHECK DATE
검核자	CHECKER
주최	SCALE
작성	DATE
작성	DATE
작성	DATE