

품질검사 의뢰서

1. 시험·검사종목	구조의 강성 등 성능시험			(주)엔와이엔
2. 시료명	주방가구			
3. 시료량	1조	4. 채취일 2023. 08. 29.		
5. 시료 또는 자재 생산국	대한민국			
6. 시료 채취 장소	강릉유천 행복주택 건설공사 1공구 현장			
7. 시료 채취자	소속 지평건설㈜	담당업무 품질 관리자	성명 최 종 인	(서명 또는 인)
8. 참관자	소속 한국토지주택공사	담당업무 건축 감독	성명 정 찬 영	(서명 또는 인)
9. 시험 및 시방기준	단체표준(SPS-KHFC 001-0438, 가정용싱크대)			
10. 성과 이용 목적	품질시험용			
11. 공사 개요	공사명	강릉유천 행복주택 건설공사 1공구		
	착공일	2021년 1월 20일		
	준공예정일	2023년 10월 31일		
12. 발주자	한국토지주택공사			
13. 시공자	지평건설(주)			
14. 국가중요시설 여부	해당없음			

「건설기술 진흥법」 제60조제1항에 따라 품질시험·검사를 의뢰합니다.


2023년 08월 29일

의뢰인성명 : 현장대리인 서 승 훈 (서명 또는 인)
 전화번호 : 033-643-1771
 주 소 : 강원도 가평시 유천동 776-2번지

[비고]

1. 국가중요시설 여부는 “국가중요시설(시설명)”로 표기
2. 국가중요시설 : 청와대, 국회의사당, 대법원, 국방부, 국가정보원 청사, 중앙행정기관 청사, 원자력발전소, 발전용량 100만kW이상인 발전소, 전국권으로 방송되는 공영 라디오·TV방송 제작시설, 라디오방송 송신출력 500만kW 이상의 송신시설, 군사시설, 공항 및 댐 등을 말합니다.

처리절차

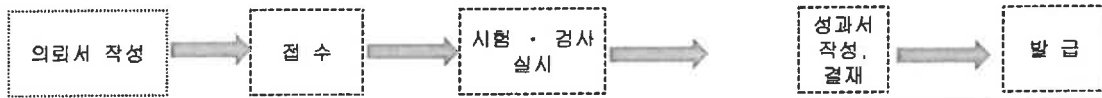

절 취 선

접 수 증

1. 접수일:
2. 의뢰 시험·검사 종목:
3. 시료명 및 시료량: 주방가구 1조

귀하께서 의뢰한 시험·검사 요청 건은 접수일부터 약 ()일이 걸릴 예정임을 알려드리며 이 접수증을 발급합니다.

2023년 08월 29일

접수자 :
 성 명 : (서명 또는 인)

210mm × 287mm [일반용지 60g/㎡ (재활용품)]

NH강릉 유천 1공구 행복주택 건설공사

주방기구도면

(본납제작용)

2023.09.01

현 장 명	시설구분	타 입	세대수(도/반)	기 타
NH강릉 유천 1공구 행복주택 건설공사	세대시설	16㎡A형	47(21/26)	
		26㎡A,B형	109(52/57)	샘플제작세대(도면방향)
	부대시설	36㎡A형	40(20/20)	샘플제작세대(도면방향)
		경로당	1(1/0)	
		기후센터	1(1/0)	
		주민카페	1(1/0)	주방A,B 1세트
		경비실	1(1/0)	
		다목적실	1(1/0)	
	공용세탁실	1(1/0)		
	총 합		202	총세대수 196세대

승인란	승인란	승인란	승인란
뉴영남인테리어	원장대리인	원장 감독	
승인일			

도면 수정 내용 (230418)

* 당시도면화 및 표면제, 상판시양 반영
* 전타입 후드 상부 기밀판 추가 (상세도참조)

도면 수정 내용 (230427)

* 26.36타입 후드 점검구 추가

도면 수정 내용 (230728)

* 본납 제작용으로 변경



도면 수정 내용 (230731)

* 오펜지,그린,브라운 색상 HPL NO. 변경

도면 수정 내용 (230901)

* 조리대상판을 도어 전면에 맞출 것으로 변경

구분		주요 자재 사양
재료		18T P8 + 자질 HPL (안철 MCS S0502-가) 좌우면 포면, 상하면 동철색상 ZT PVC 외지
채터, 선반		15T P8 + 양면 LPL(LJPL001)
상판, 동선반		안포대리석 상판(동철색상 C-002 아티스)
경선반(백시아)		18T P8 + 자질 HPL (안철 MCS S0502-가) 노출면 동철색상 ZT PVC 외지
벽판, 시멘트판		31 HBF + 양면 미코시트 또는 미디상포일 (동철 동방)
장기, 기계장사		다익스탈루드 800, 수면
벽크롬		830 인더스트리얼 (수세미탈 포함)
손잡이(목재재)		18T P8 + 자질 그라운드 HPL(HPL 009)
악세서리		프러리아세트(인더탈 DA-91-122), 안쪽이(DA-91-127)
비고		- 스텝재질 : 시멘트 열시 양으로 목재지 않도록 견본양지
주방		- 경철 : Down은 Anchor 리얼 벽용, 불특약 구조, 상하늘이 조립가능 있어야함, 단열가능(27)소달 1개 부착, 벽체에 면하거나 고정되는 용품에는 90°경형사용 - 열차 부착기준 : 열차-3면, 열차-인면-인면-1면 - 디오 : 열차방지를 디오사용
공통사항		

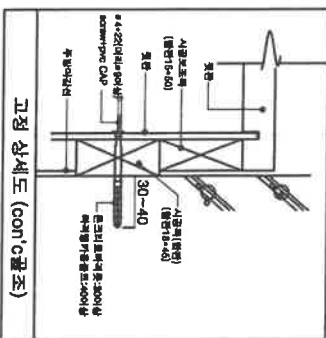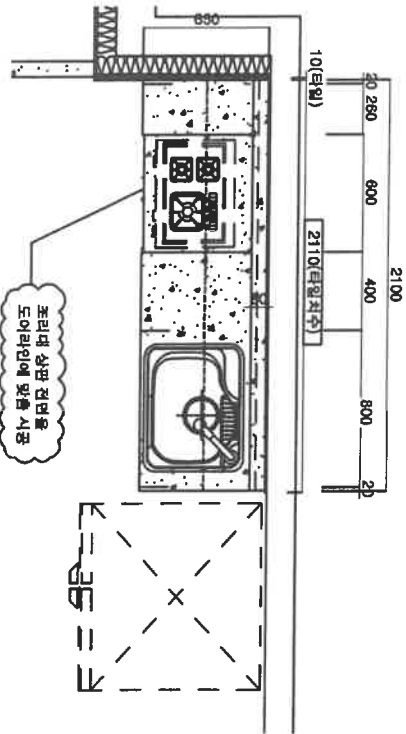

TOP VIEW

회사명 **NYN 엔아이엔**

원정명 **간동 유천 1공구 행복주택 건설공사**

위치 **109세대 (도52/반57)**

26m2 A, B형 주방기구도면

영입담당

설계자

수필/견토

최종승인:

축척

도면번호

납품현장 담당자 확인

구분

DATE

NEW 2023.08.01 (수정)

1회 2023.04.18 (신규)

2회 2023.04.27 (수정)

3회 2023.07.31 (수정)

4회





5회

6회

7회

NYN 엔아이엔

공정 : 경북경산시 진량읍
공단대로 98(신상리)
TEL : 053)856 - 0011~3
FAX : 053)856 - 0014

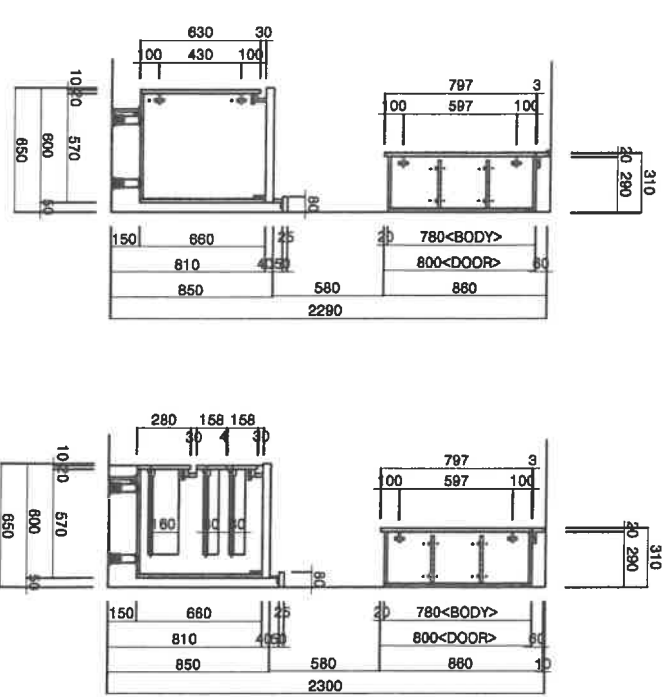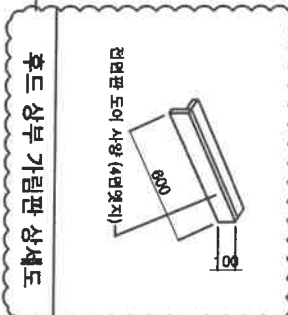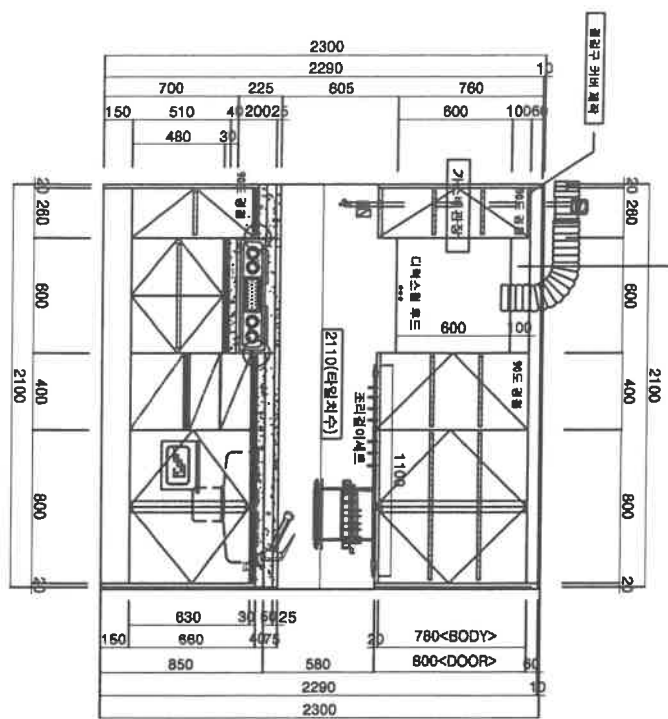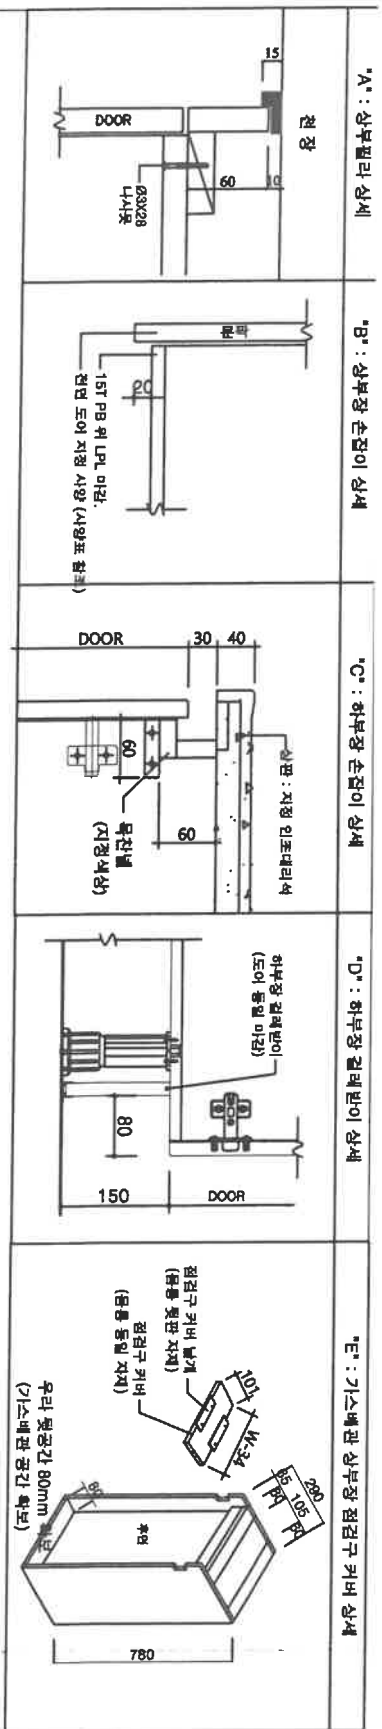

ELEVATION

SECTION VIEW

회사명
NYN 엔와이엔

원장명
LH

강릉 유천 1공구
행복주택 건설공사

해당평형 및 세대수
109세대 (도52/반57)

영역담당
주방가구도면

설계자

수정/검토

최종승인:

축척

도면번호



담당자
영역책임자
구분

DATE	
NEW	2023.06.01 (수정)
1회	2023.04.18 (신규)
2회	2023.04.27 (수정)
3회	2023.07.31 (수정)
4회	
5회	
6회	
7회	


NYN 엔와이엔

공정 : 경북권산시 건설용
공단대로 981(신성리)

TEL : 053)856 - 0011~3
FAX : 053)856 - 0014

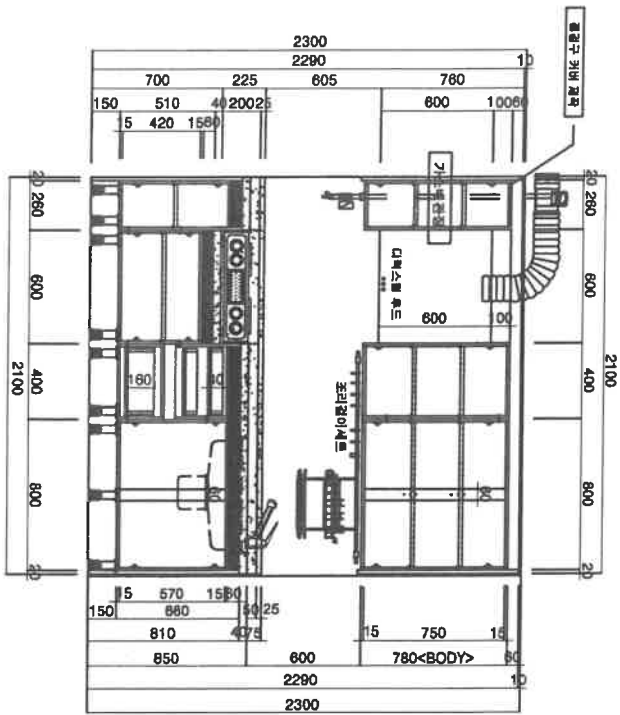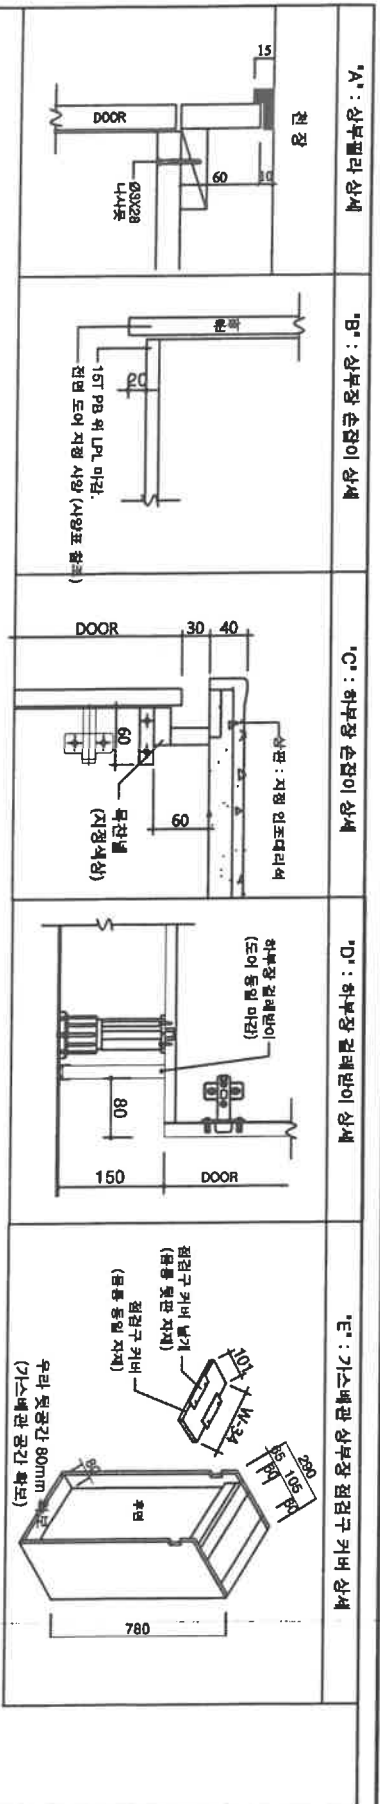

INNER VIEW

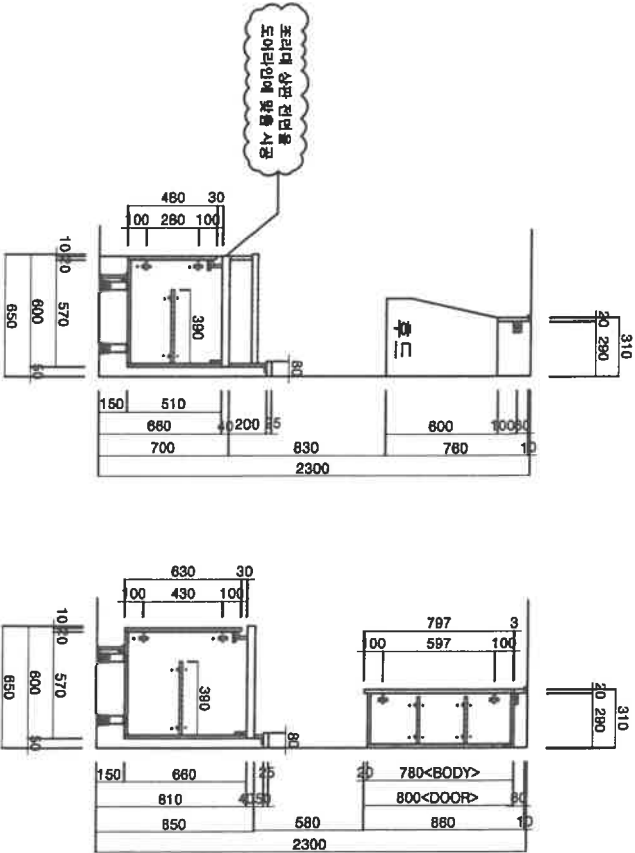

SECTION VIEW

회사명
NYN 엔와이엔

원장명
김중 유권 1공구
행복주택 건설공사

채담평형 및 세대수
109세대(도52/반57)

26㎡A,B형
주방기구도면




영입담당
설계자
수정/검토
최종승인:
축 계획
도면번호
남동현장
담당자확인
구분

DATE	
NEW	2023.09.01 (수정)
1회	2023.04.18 (신규)
2회	2023.04.27 (수정)
3회	2023.07.31 (수정)
4회	
5회	
6회	
7회	

NYN 엔와이엔

공정 : 경북경산시 진량읍
공단4로 98(신성리)

TEL : 053)856 - 0011~3
FAX : 053)856 - 0014

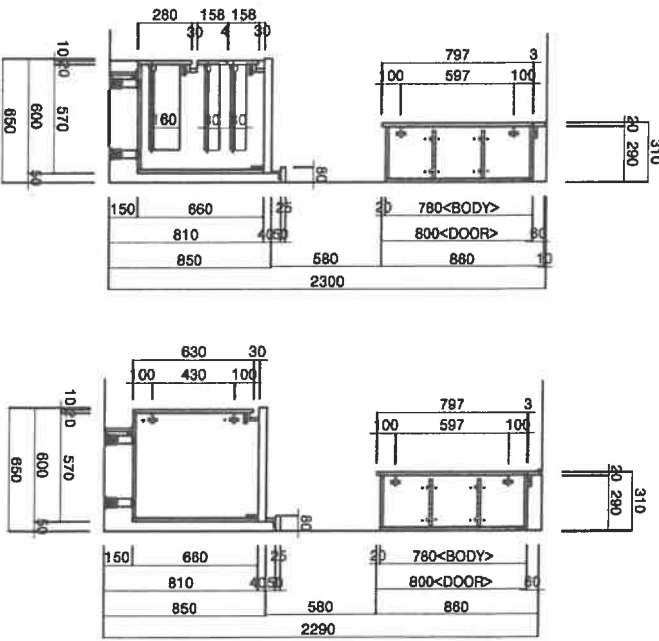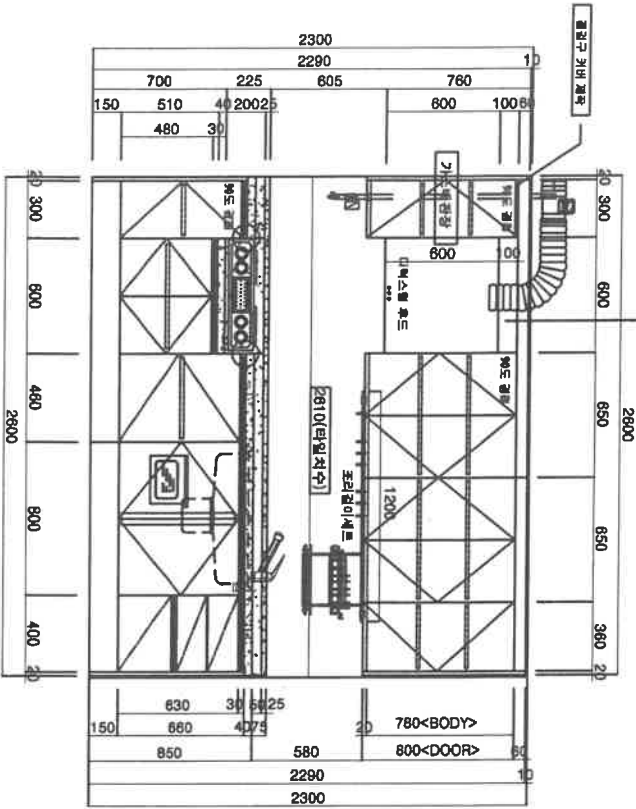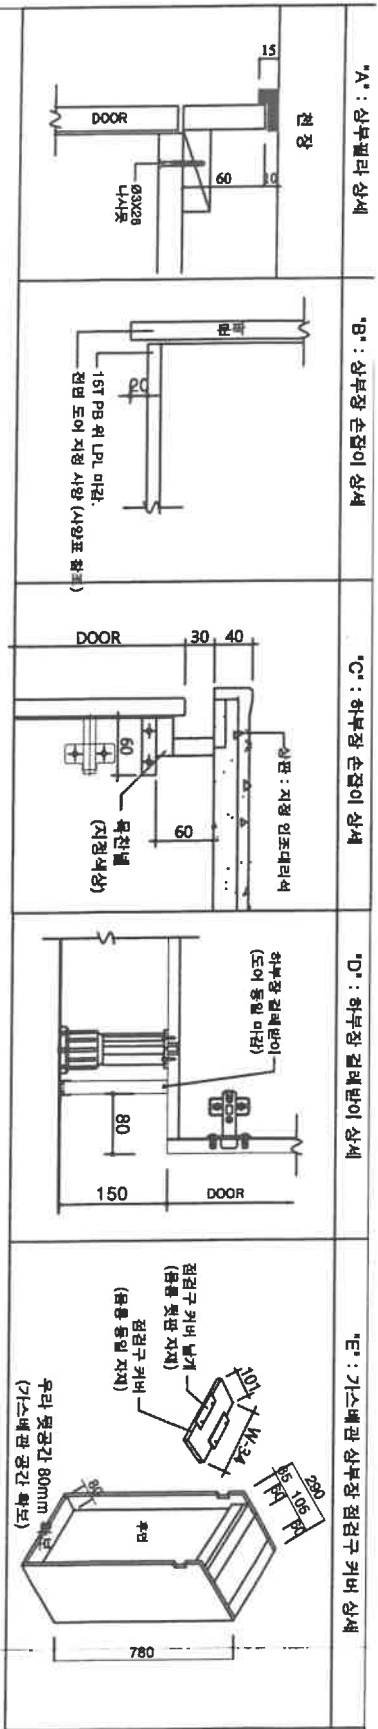

ELEVATION

SECTION VIEW

회사명	NYN 엔이엔
현장명	강동 유천 1공구 헬북주택 건설공사
제당명	제당명 및 세대수
40세대 (도20/빈20)	
36m ² A형	
주방기구도면	
영입담당	
설계자	
수정/검토	
최종승인:	
축척	
도면번호	
납품현장	
담당자/확인	
구분	

DATE	
NEW	2023.08.01 (수정)
1회	2023.04.18 (신규)
2회	2023.04.27 (수정)
3회	2023.07.31 (수정)
4회	
5회	
6회	
7회	

NYN 엔이엔

공정 : 경북경산시 진량읍
공민사로 98(신성리)

TEL : 053)856 - 0011~3
FAX : 053)856 - 0014

