





경기 포천시 가산면 마정로 59
서울시 영등포구 의사당대로 22
TEL : 031-544-0410
FAX : 031-544-0418

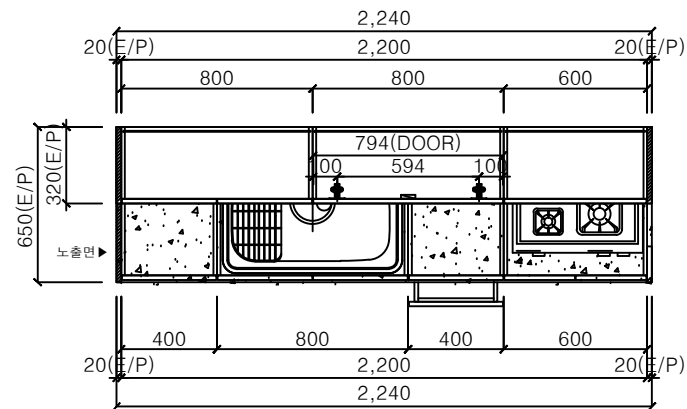

TOP VIEW

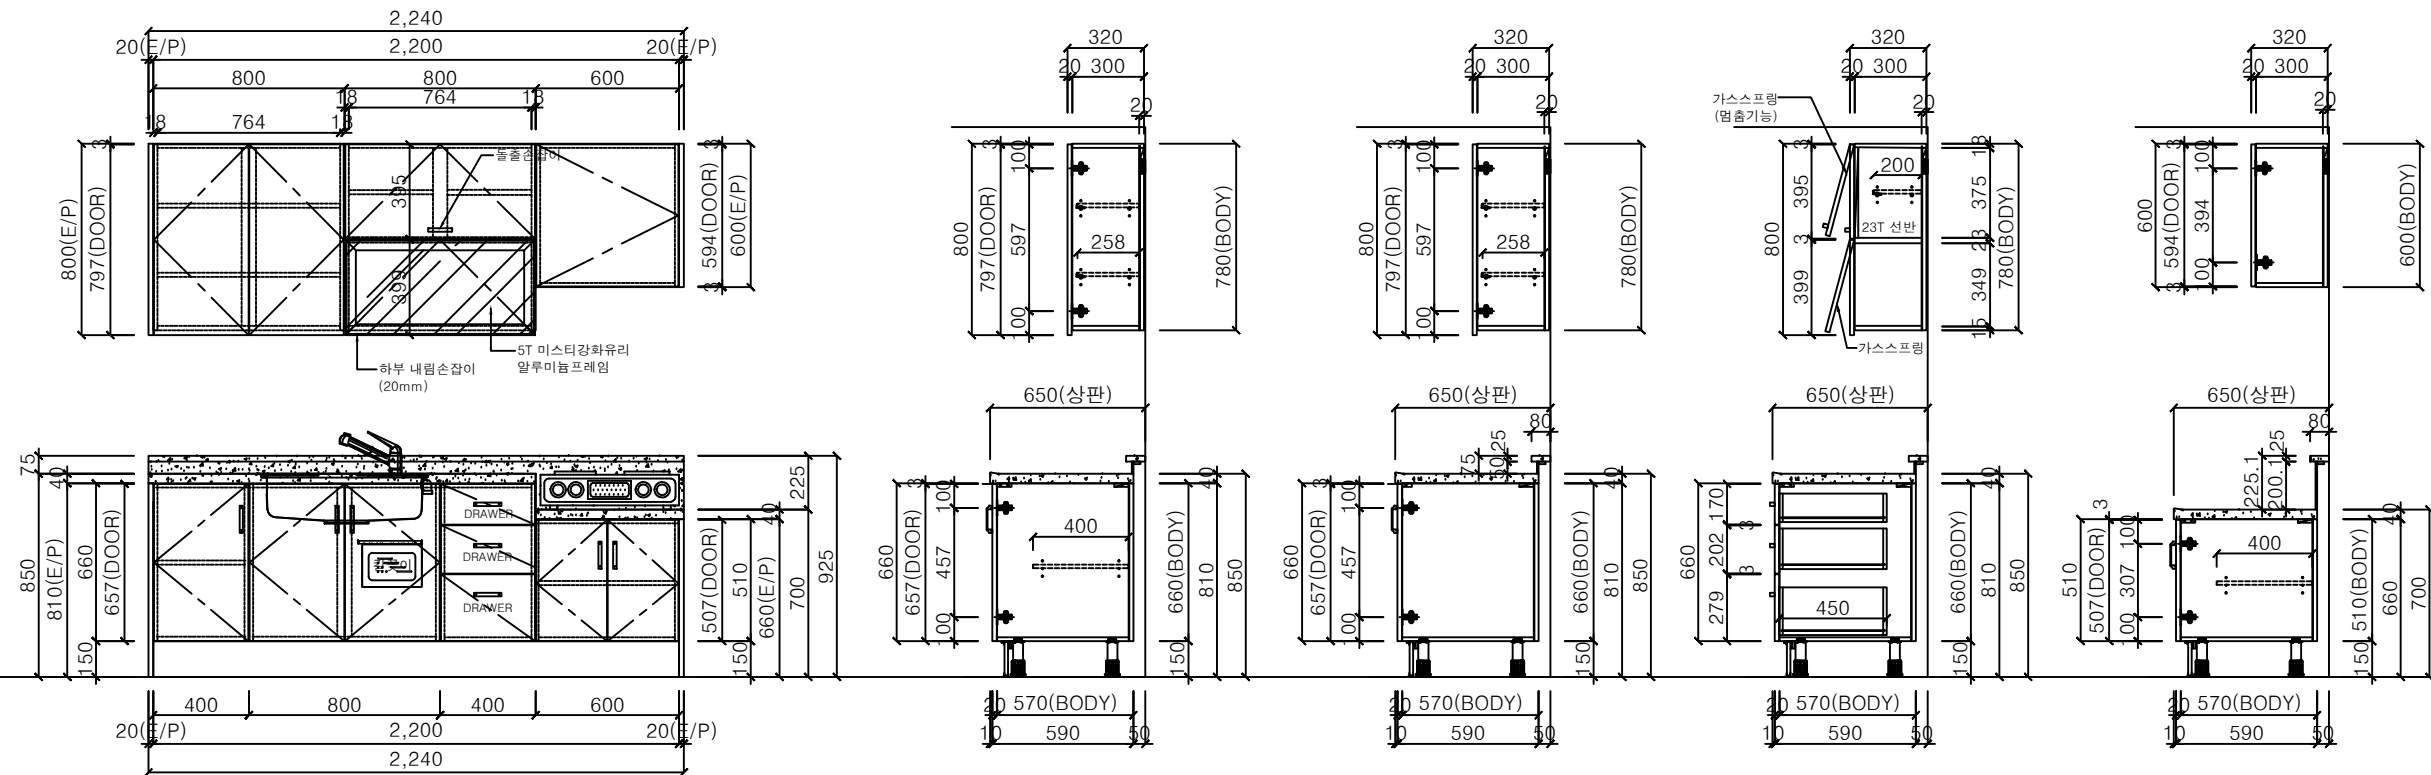

FRONT VIEW

SIDE VIEW

기본 사양서

BODY	
CORE	18T PB
마감	양면 LPL마감
엣지	PVC 엣지마감
DOOR	
마감	18T PB 양면 LPL마감
엣지	PVC 엣지마감
상판	
마감	BMC인조대리석 상판
혜사	
CORE	18T PB
마감	양면 LPL마감
엣지	엣지마감(도어동일)

HARDWEAR & ACC.

хин지	
H/W	3단 볼레일 가스스프링 / 2개소

비고

PROJECT

SHEET TITLE

주방가구

DATE. [M/H날짜]

DATE. [S/H날짜]

DATE. [본날짜]

SCALE. [축척] 1/30 DRAWN BY. [작성]

DRAWING NO. [도면번호]