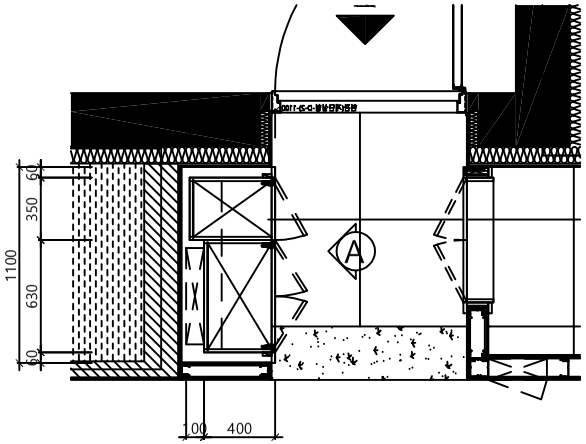

평면도

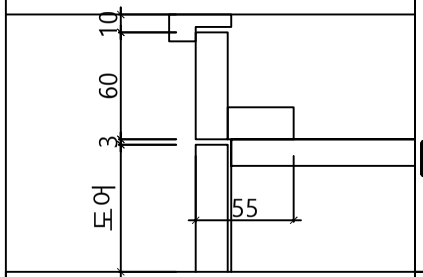

훼샤 상세도

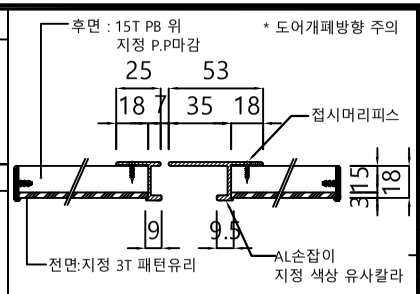

손잡이 상세도

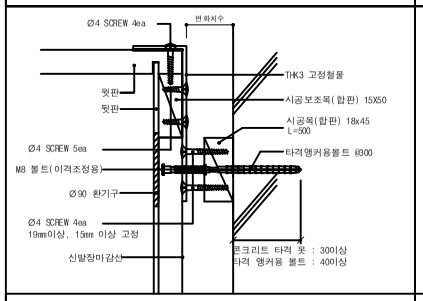

신발장 고정 상세도(분전함 미설치)

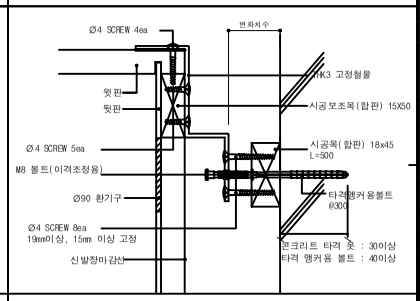

신발장 고정 상세도(분전함 설치)

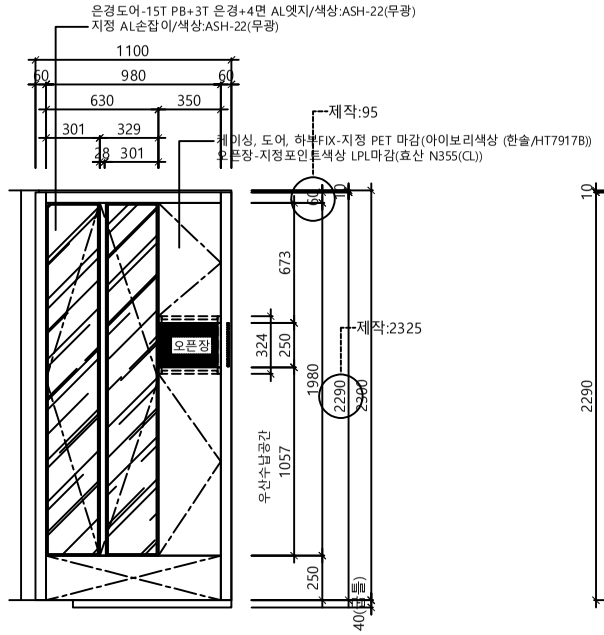

입면도-A

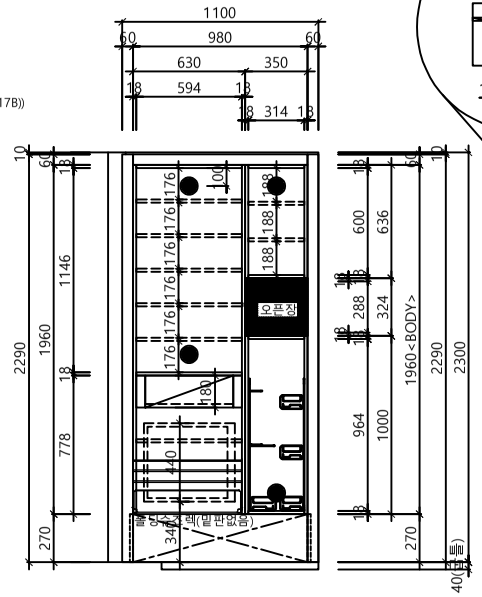

내부도-A

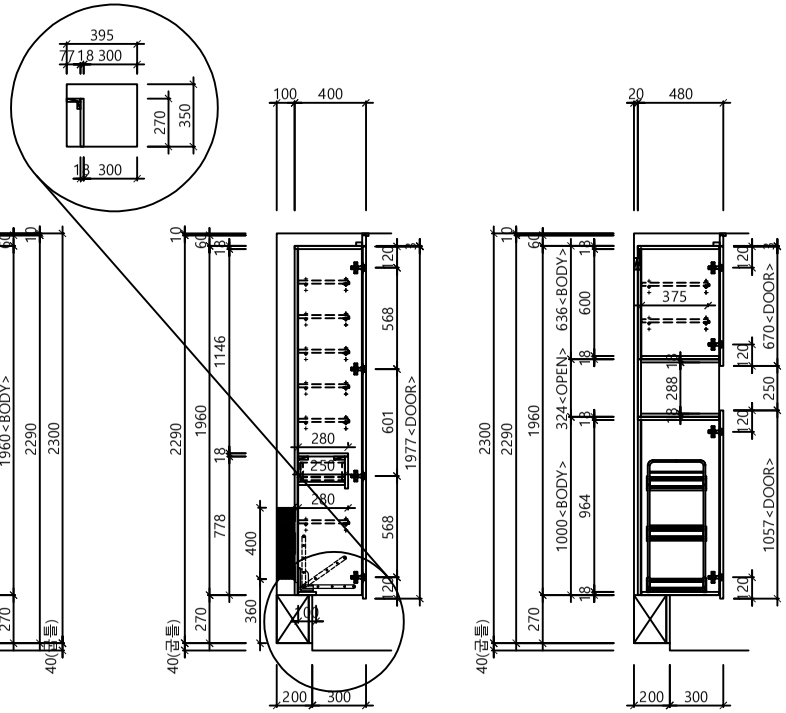

단면도-A

설계명 PROJECT TITLE
광주선운2지구 A-1BL 공동주택 건설사업
주 기 NOTE
도면: 190
반대: 82
합계: 272

설 계 변 경
DESCRIPTION OF REVISION

일 자	설계	검토	심사	승인

설계회사명
DRAWING OFFICE NAME

책임건축(기술)사
ARCHITECT NAME
-

참여기술자
대표전화 : -

축 척 SCALE	
A1	1 / 15
A3	1 / 30

일 자 DATE
2024. 03. 26

설계번호 PROJECT NO.

도면화일명 DWG. FILE NAME

도면번호 SHEET NO.

도면명 SUBJECT TITLE
55㎡B,C,D형 일반가구
신발장
[기본형]