
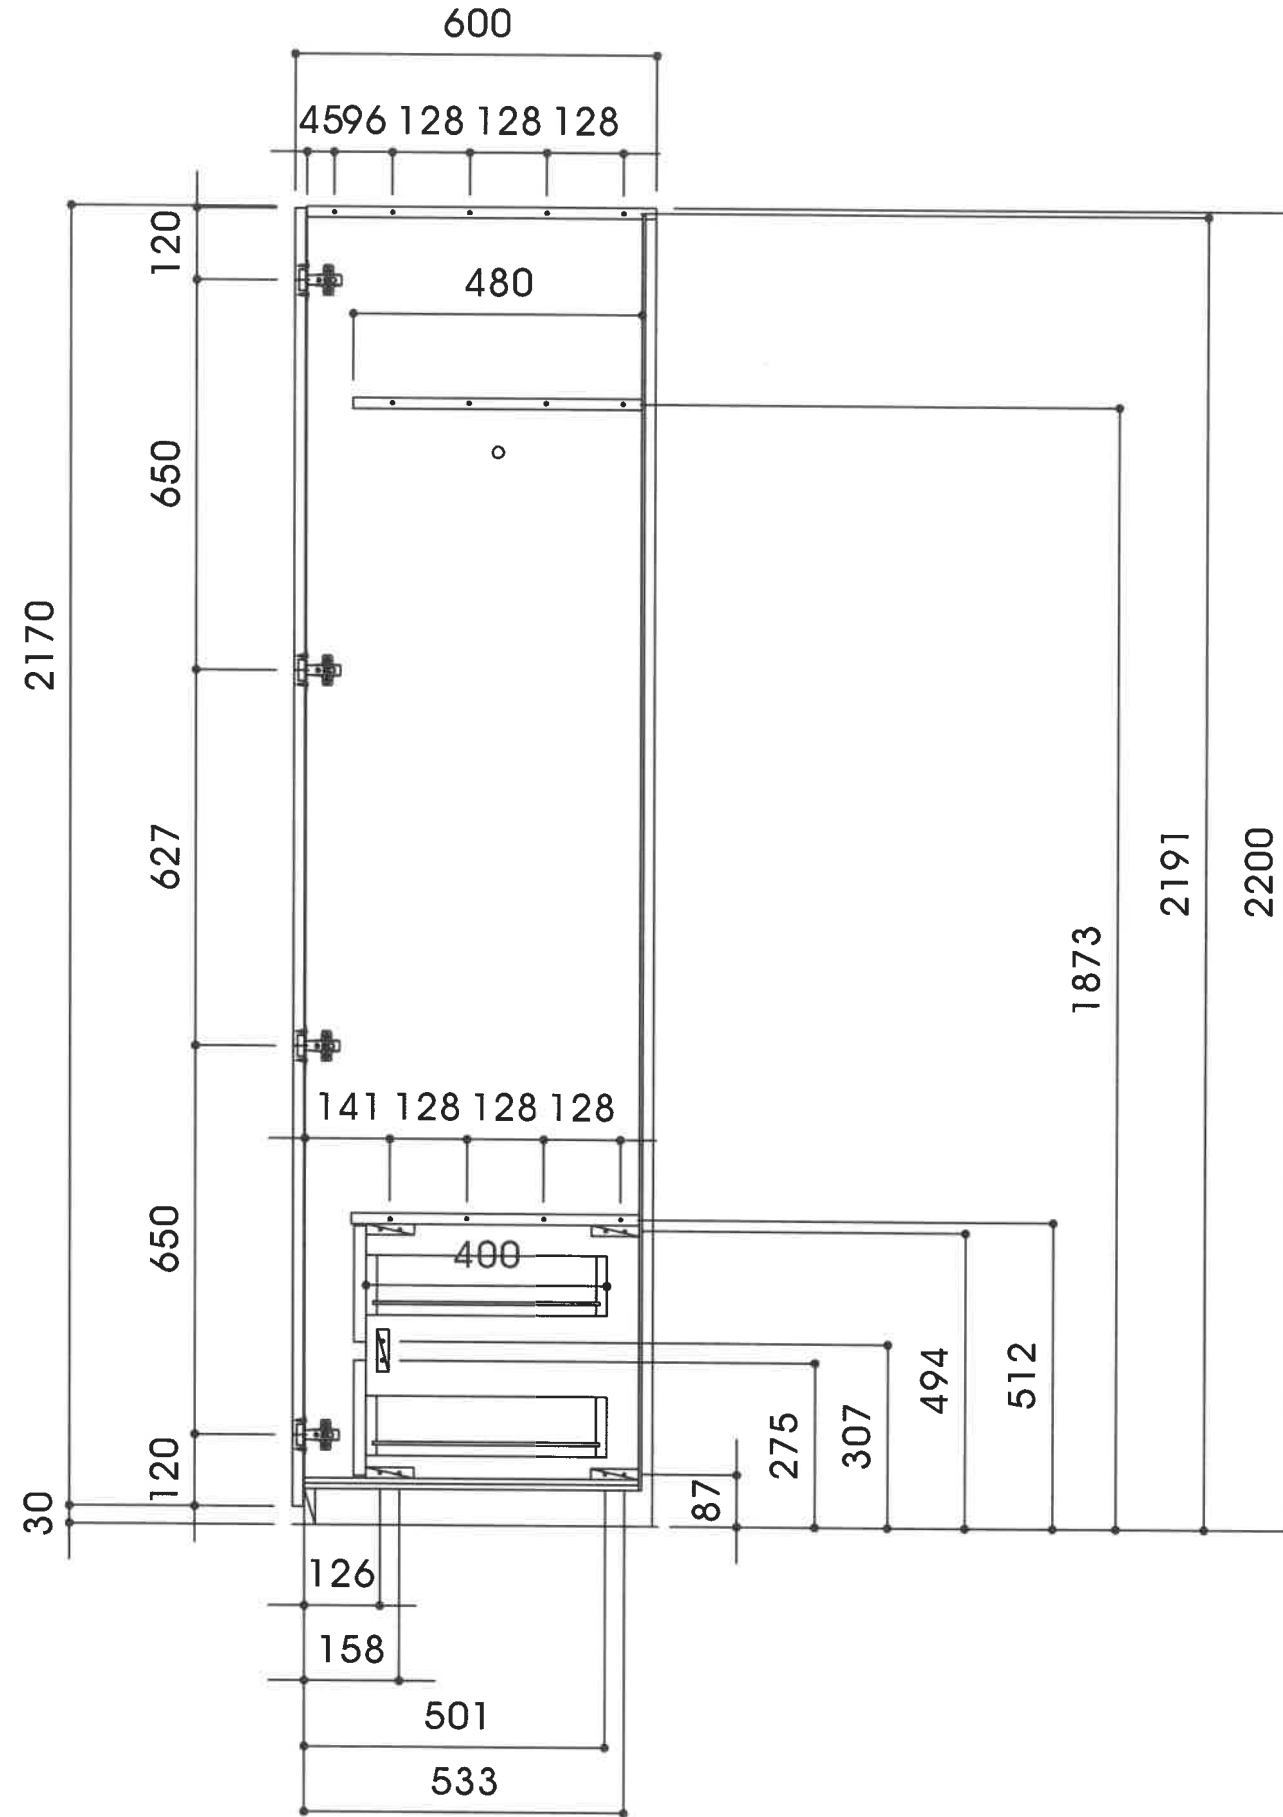


공사명	KS 검수용
도면명/평형	
작도일	/ 축적 NONE
작성자	
검토	

600신발장
2ea

수	명
0	
1	
2	
3	
4	
5	
6	

도면 승인

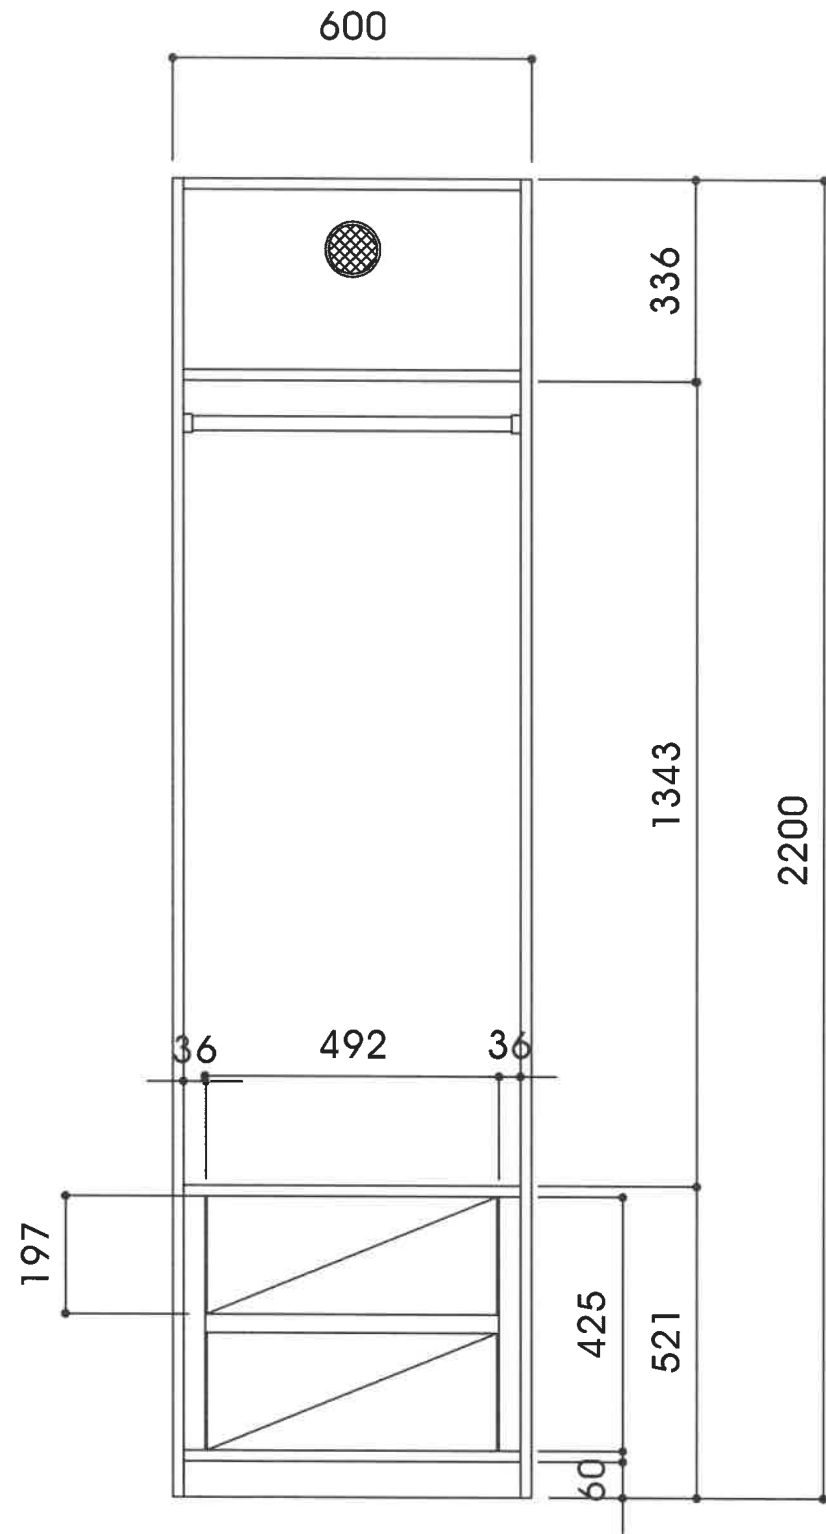

공사명	KS 검수용
도면명/평형	
작도일	축적 NONE
작성자	
검토	

600볼박이장
2ea

수	명
△0	
△1	
△2	
△3	
△4	
△5	
△6	

도면승인