

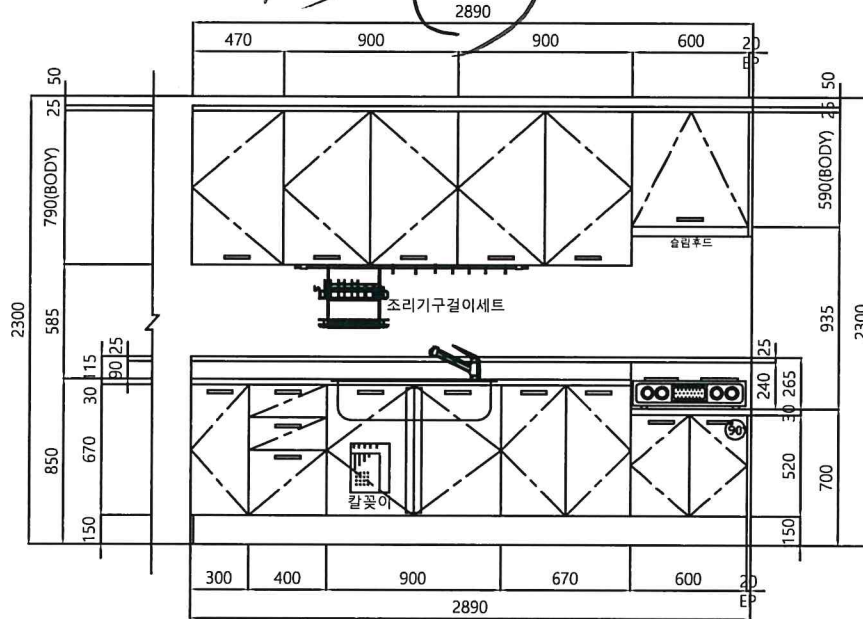


BMC상판 선택시

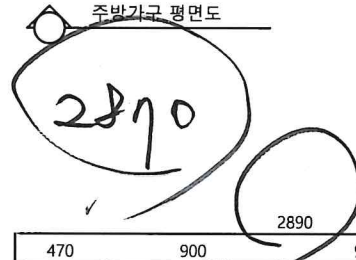

입면도 A

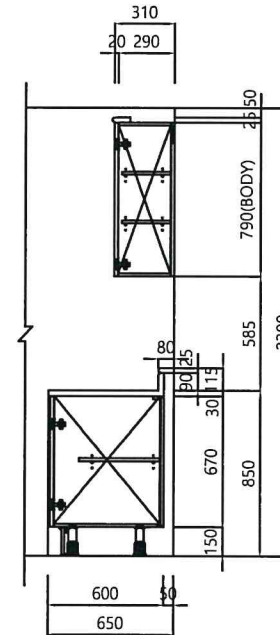

단면도

구분	주요 자재 사양
문짝	18t PB+양면HPL(0.45mm)
몸체, 선반	15t PB+양면LPL
상판, 뒷선반	15t PW+HPL(0.8mm)
싱크볼	850 언더싱크용(물걸음바구니, 수세미망 포함)
걸레받이	18t PB+양면HPL(0.45mm)
연결목, 중간기둥	15t PB+양면LPL
뒷판	3t HDF+양면LPL, 인테리어시트, 피니싱호일
손잡이	알루미늄금('d' 자 형)
문짝형태	R4~4.5 *상하-2 PVC엣지 (문짝과 조화되는 색상)

[주기]
 1. 후드 : 600 슬림형(슬라이드식, KS표시품)
 2. 각종 부속철물 및 보강재는 기능에 지장이 없는 범위내에서 제작업체별로 상이할 수 있음
 3. Edge부착기준 : 선반, 앞판, 밑판, 천판 - 상, 하, 앞면(3면) 연결목 - 2면(18t PB+양면LPL 또는 비닐랩핑)
 4. 밑판개구부는 온수분배기가 설치되는 경우 적용 (위치 및 크기는 감독과 협의)
 5. W(폭)800 이상시 중간기둥목 적용(60*18t)
 6. 상부장시공목 고정기준 : 타격앵커용볼트 (@300, 매입깊이 40mm이상)
 7. 하부장 다리(발동)설치 수량 : 물버림대(6개소이상), 가스대·조리대(4개소이상)
 8. 시공목 : 18 x 45mm PW
 9. 배수구 : 후크형



사계명 PROJECT TITLE
 LH주방가구 교체공사
 김해 장유 월산 14단지
 (교체 후)

주거 NOH

설계변경
 DESCRIPTION OF REVISION

일자 연세 검토 원사 승인

연세 DRAWN BY

검토 CHECKED BY

원사 SUBMITTED BY

승인 APPROVED BY

주제 SCALE 1/30

일자 DATE

설계번호 PROJECT NO.

도면명칭 DWG. FILE NAME

도면번호 SHEET NO.

도면명 SUBJECT TITLE

39타입(일반세대)
 주방가구 상세도