

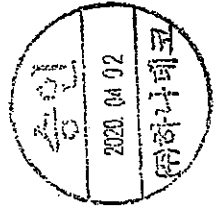
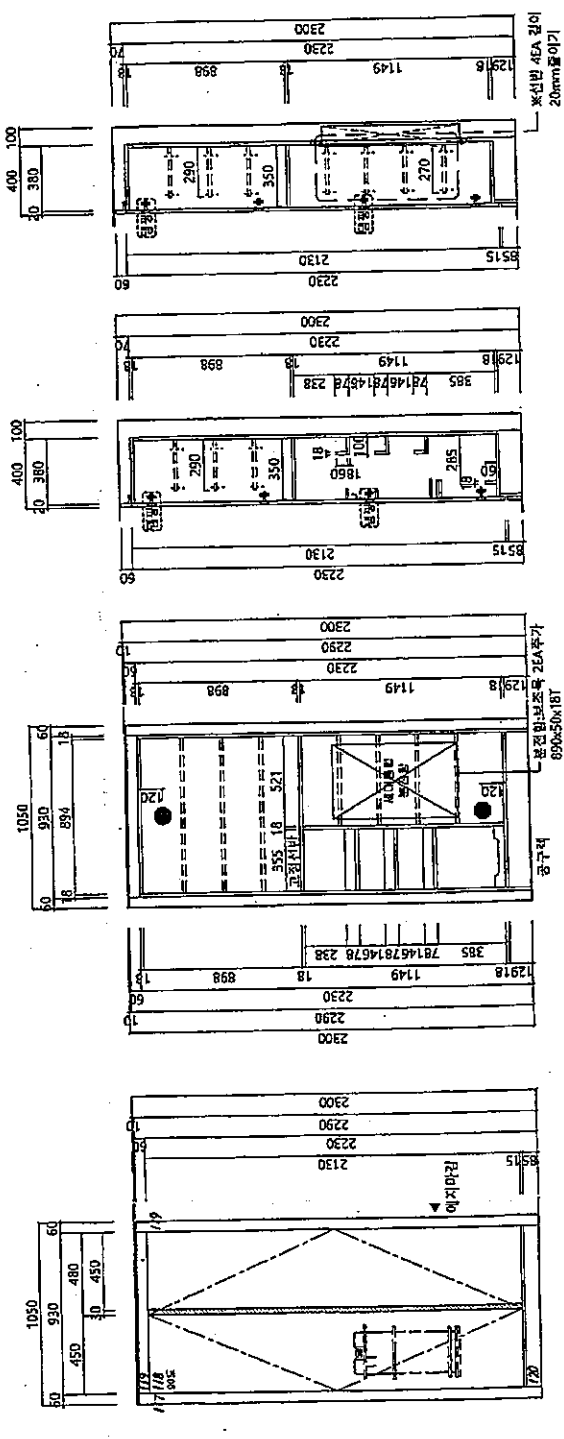


CONSTRUCTION SM삼원(나)
 PROJECT 부산강서 1813공구
 DRAWING 16㎡ 입방기구
 SHEET 신발장

SPECIFICATIONS	
DOOR	
CORE	1BT P1E60 15W1
면판	UH-JIPW001 HVG HPM
후면	UH-JIPW001 HVG HPM
메지	조인트용합판(합판) 2T PVC(24x24x12mm)
충격이	시공용합판: 신성 SWP 192-53에 사제: 155-011(인형 코너연착화)
S/R	UH-JIPW001 HVG HPM
BODY	
CORE	1BT P1E60 15W1
면판	UH-JIPW003 HVG HPM
메지	06T PVC 마감: 목재통용마감 (석탄5 연질, 시공용 신발장)
장판	3T HBT 판내장용(합판) 통용장판
HARDWARE & ACCESSORY	
핀자	90/110° 절단/정렬(조립용) (합판용)
다 코	절단방탄(보스) (스키다보)
원기구	980 PVC 원기구(크레용) (합판)
ACC.	부속용이단판(DVA-288)

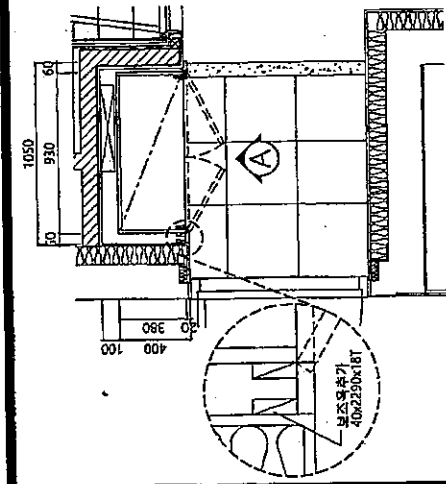

구분	수계	도내	도외	도외
합계	20	10	10	10
DESIGNER	KIMJIM			
MANAGER	BAE.S.H			
SCALE	A4 : 1/40 A3 : 1/80			
DATE	2020.04.02			
SHEET NO.	16-3			

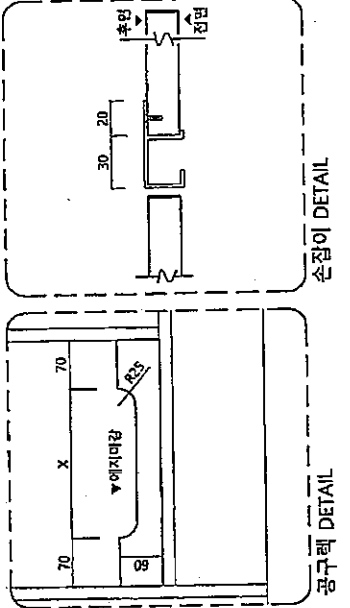

SECTION VIEW - A

INNER VIEW - A

ELEVATION A