
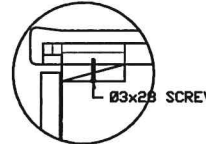
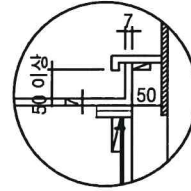




주방가구

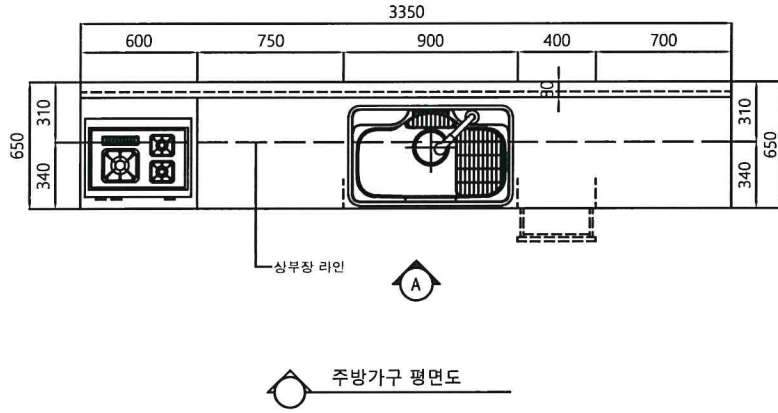

BMC상판 선택시

구분	주요 자재 사양
문막	18t PB+양면HPL(0.45mm)
몸체,신반	15t PB+양면LPL
상판,뒷신반	15t PW+HPL(0.8mm)
싱크볼	850 인더싱크용(물걸음바구니, 수세미망 포함)
컬레발이	18t PB+양면HPL(0.45mm)
연결록,중간기둥	15t PB+양면LPL
뒷판	3t HDF+양면LPL, 인테리이스트, 피니싱호일
손잡이	알루미늄급('C'자 형)
문막형태	*상하-2t PVC엣지 R4~4.5 (문막과 조화되는 색상)

[주기]
 1. 후드 : 600 슬림형(슬라이드식, KS표시품)
 2. 각종 부속철물 및 보강재는 기능에 지장이 없는 범위내에서 제작업체별로 상이할 수 있음
 3. Edge부착기준 : 선반,열판,밀판,천판 - 상,하,앞면(3면)
 연결록 - 2면(18t PB+양면LPL 또는 비닐랩핑)
 4. 밀판개구부는 온수분배기가 설치되는 경우 적용 (위치 및 크기는 감독과 협의)
 5. W(폭)800 이상시 중간기둥용 적용(60*18t)
 6. 상부장시공목 고정기준 : 타격앵커울볼트 (@300, 매입깊이 40mm이상)
 7. 하부장 다리(발통)설치 수량 : 물버림대(6개소이상), 가스대-조리대(4개소이상)
 8. 시공목 : 18 x 45mm PW
 9. 배수구 : 후크형

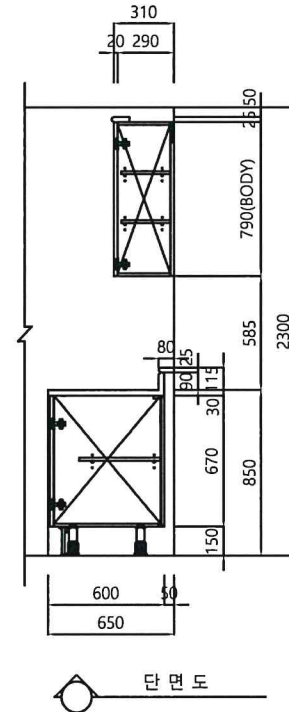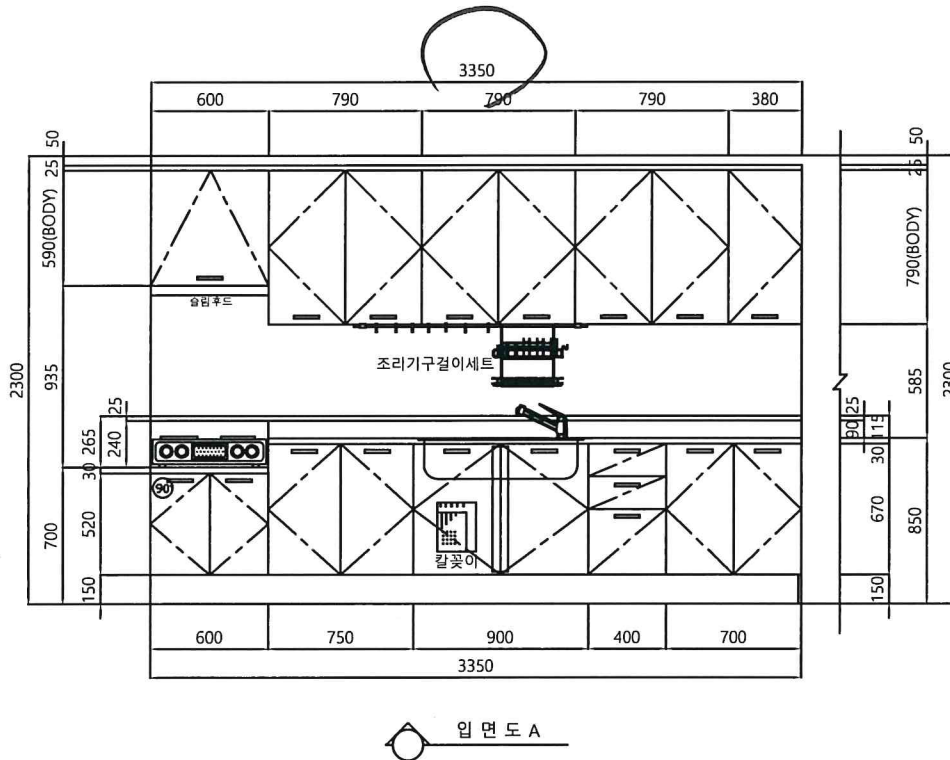

프로젝트명 PROJECT TITLE
 LH주방가구 교체공사
 장원송정 (교체 후)

주최 NO.1

설계명칭 DESCRIPTION OF REVISION

일시 DATE

설계 DRAWN BY

검토 CHECKED BY

제출 SUBMITTED BY

승인 APPROVED BY

비율 SCALE 1/30

일시 DATE

설계번호 PROJECT NO.

도면작성자 DWG. FILE NAME

도면번호 SHEET NO.

도면명 SUBJECT TITLE

46타입(일반세대)
 주방가구 상세도