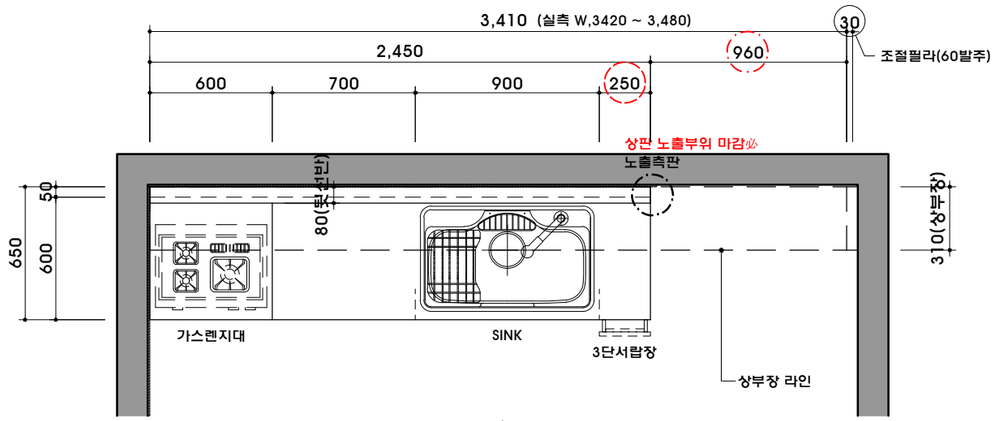

주방가구 평면도

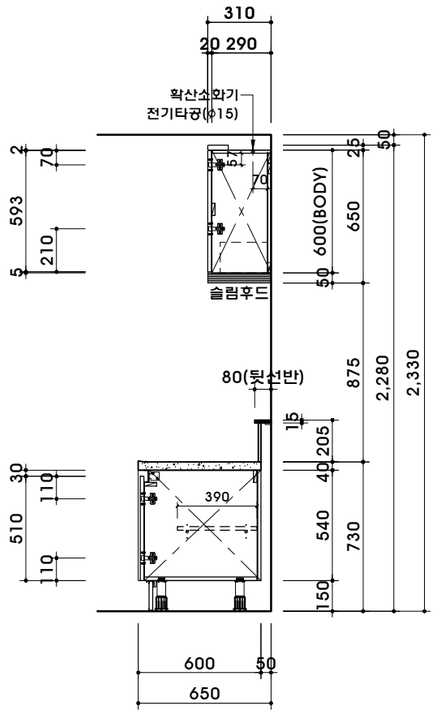

후드장 단면도

구 분	주 요 자 재 사 양
문짝	18T PB+양면 HPL(0.45mm) / 유신002 유광
몸체,선반	18T PB+양면 LPL / 효산 N358
상판,뒷선반	지정 BMC 상판(물코있음) / LH_BMC008
씽크볼	850 언더씽크용(물걸음바구니, 수세미망 포함)
걸레받이	18T PB+양면 HPL(0.45mm) / 문짝 동일마감
연결목,중간기둥	18T PB+양면 LPL / 몸체 동일마감
뒷판	3T HDF+양면 PP / 몸체 동일마감
손잡이	C찬넬(흑니켈 무광)
문짝형태	R4~4.5 *상하-2T PVC엣지 (문짝과 조화되는 색상)

[주기]
1. 후드 : 600 슬림형(슬라이드식, KS표시품)
2. 각종 부속철물 및 보강재는 기능에 지장이 없는 범위내에서 제작업체별로 상이할 수있음
3. Edge 부착기준 : 선반,옆판,밑판,천판 - 상,하,앞면(3면)
   연결목 - 2면(18T PB+양면 LPL 또는 비닐랩핑)
4. 밑판개구부는 온수분배기가 설치되는 경우 적용(위치 및 크기는 감독과 협의)
5. W(폭)800 이상시 중간기둥목 적용(60*18T)
6. 상부장시공목 고정기준 : 타격앵커용볼트(@300, 매입길이 50mm이상)
7. 하부장 다리(발통)설치 수량 : 물버림대(6개소이상), 가스대 · 조리대(4개소이상)
8. 시공목 : 18T x 45mm PW
9. 배수구 : 후크형

"A" : 상부장 보강 상세

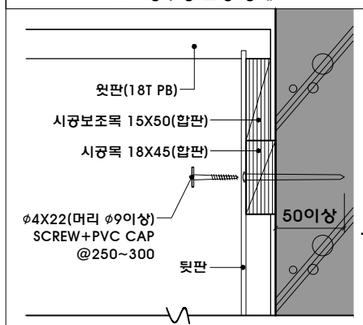

* 주기 : 표준상세도 DA-91-104 참조

"B" : 상부장 손잡이 상세

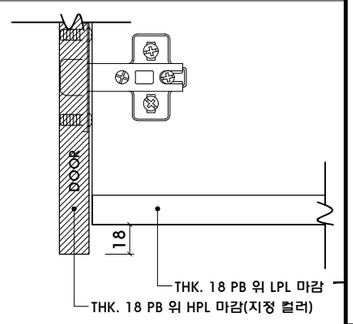

"C" : 하부장 손잡이 상세(C찬넬)

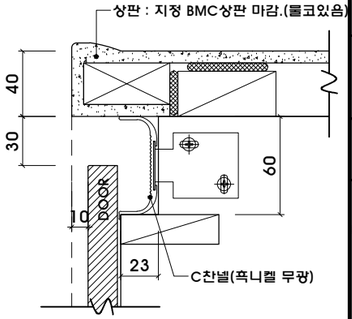

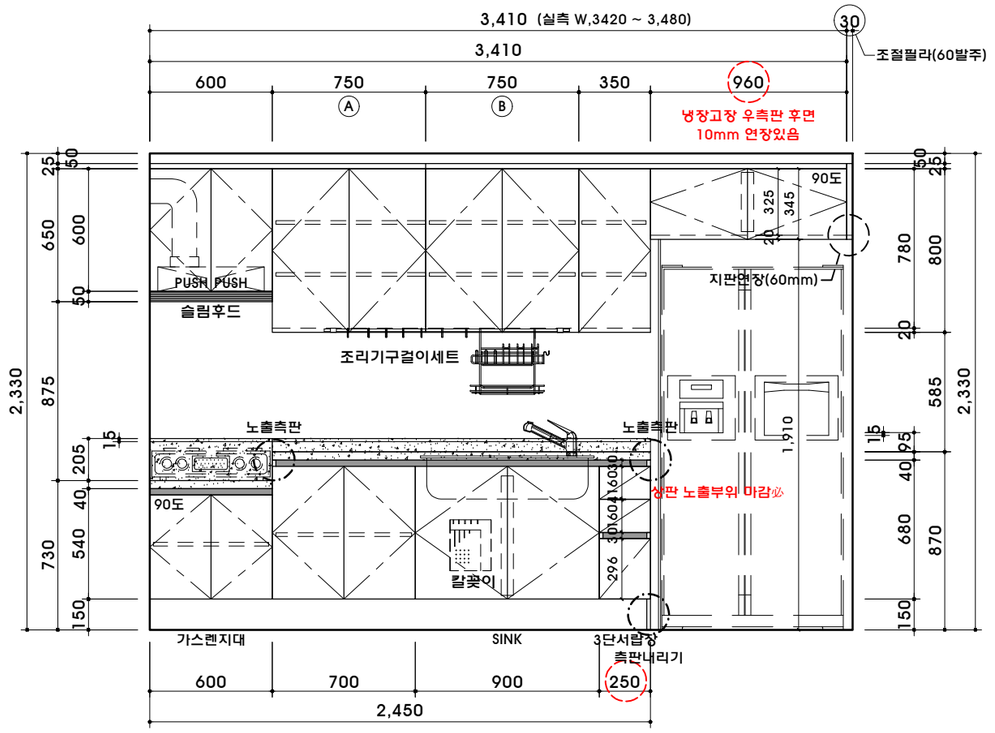

입면도 A

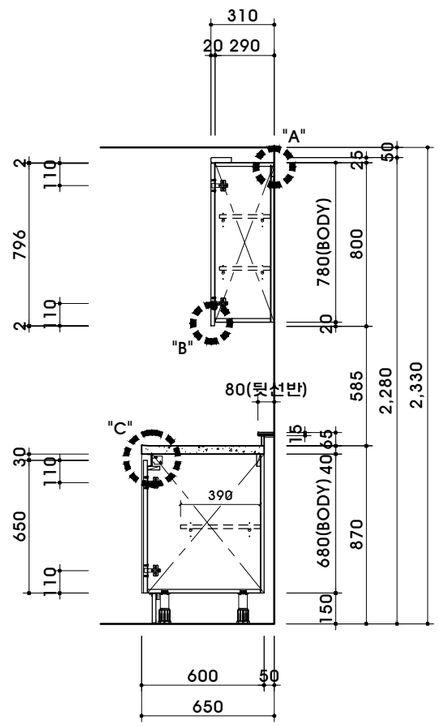

단면도 A

LH

사업명 PROJECT TITLE
의정부 금오 9단지 주방가구 교체공사 (본납)

제품명 PRODUCT NAME
36타입

도면명 NAME OF DRAWING
평면도, 입면도

축척 SCALE
A3 : 1/30

작성일 DATE
2022.10.28

설계 DESIGNED BY

제도 DRAWN BY

검사 CHECKED BY

특기사항 NOTE

계	도면	반대
309	144	165

수정 REVISION
⚠ 2022.10.31
⚠ 2022.11.07
⚠ 2022.11.09

도면번호 DRAWING NO.
F-002

COOSTO
(주)동원가구
경기도 용인시 처인구 이동읍 덕성산단1로 28번길 15
TEL (031) 321-6752 FAX (031) 718-6759