LIV-002 (44)

구 분		마감사양	심 재	표 면 재
문짝		HPL	THK18 PB	전면:HPL(가구전용) / 후면:HPL(가구전용) / 엣지:PVC 2mm 이상
체대(측판 / 밑판 / 천판 / 선반 / 서랍앞판)		LPL	THK18 PB	전면후면:LPL(백색-100g/㎡, 유색-80g/㎡) / 체대엣지(노출면):데코레이션시트 THK0.6
필라 / 걸레받이		HPL	THK18 PB	전면:HPL(가구전용) / 후면:HPL(가구전용) / 엣지:PVC 2mm이상
뒷판		LPL	THK3 HDF	전면후면:LPL(백색-100g/㎡, 유색-80g/㎡) or 직접인쇄수성도료 or 피니싱호일
맥세서리	손잡이	AL 압출 손잡이(황균 AL 손잡이)		
	우산꽂이	우산꽂이(DA-90-150) 세대당 1개소 적용		
비 고		1. 측면/뒷면 노출 체대 : 문짝과 동일한 마감판 적용		
		2. 엣지 부착기준 : 옆판-3면(정면,옆면,밑면), 뒷판, 밑판, 고정선반-1면(정면)		
		3. 경첩 : Dowel은 Anochor 타입 적용(탈착식 구조, 상하좌우 조절기능 / 댐핑기능-경첩 2개당 1댐퍼 부착)		
		4. 환기구 : 통당 PVC 환기구 2개소 적용		
		5. 다보 : 전면 탈락방지용 적용		
		6. 기타사항 : 제작도면 승인시 상기 주요자재 사양을 준수하고, 도면에 명시되지 않은 사항에 대해서는 공사 시방서 및 상세도 참고		

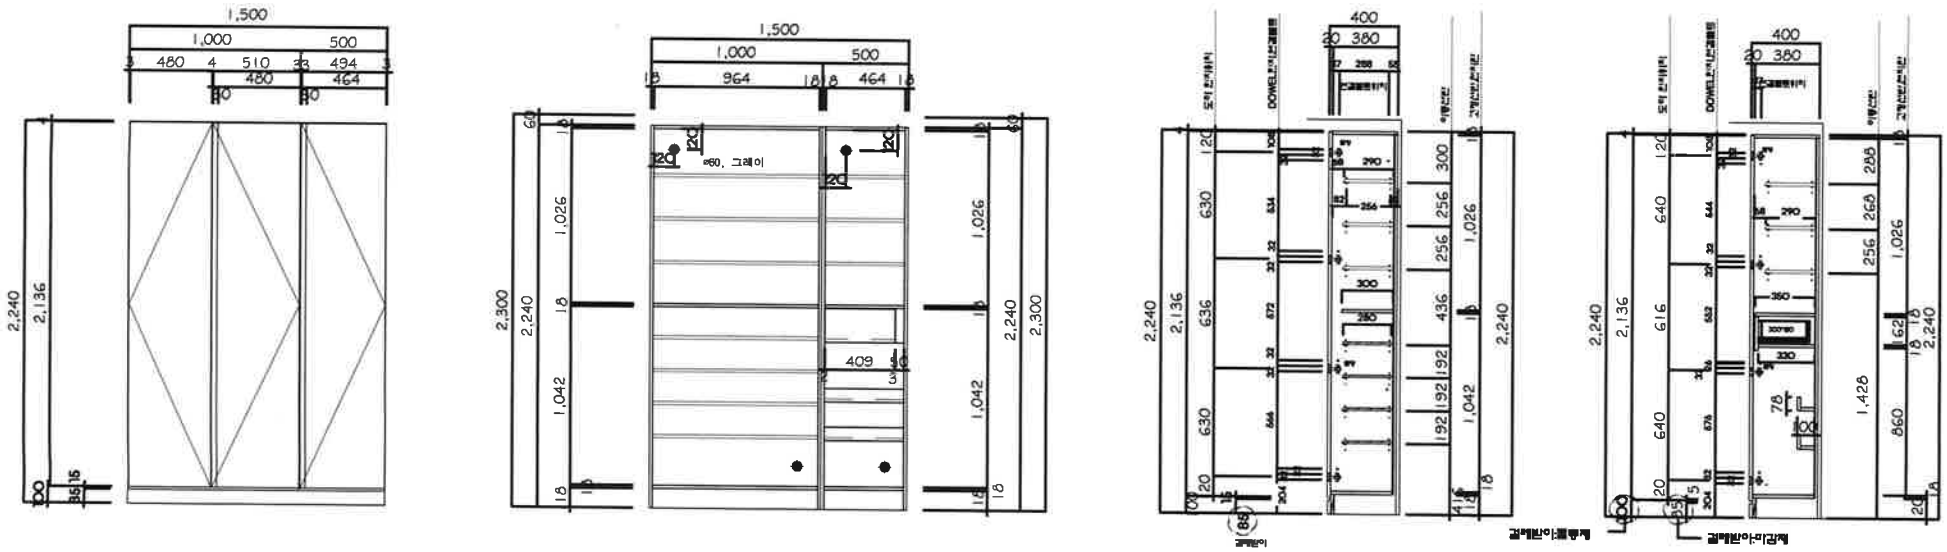

FRONT-VIEW

OPEN-VIEW

SIDE SECTION-a

SIDE SECTION-b

LivingWood
Living furniture & Kitchen system
(주) 리빙우드

본사 : 경기도 김포시 통진읍 대곶북로 356-29
Tel) 031-996-5051 / Fax) 031-986-2491
AS) 1588-1097 WWW.livingwood.kr

HISTORY	현 장 명	도 면 명	DATE	도면대로	도면반대	총 세대수
	성능인증시험	공동주택용 현관장2		1		1

일 자	축 척	용 도	작 성	심 사	승 인	일련번호