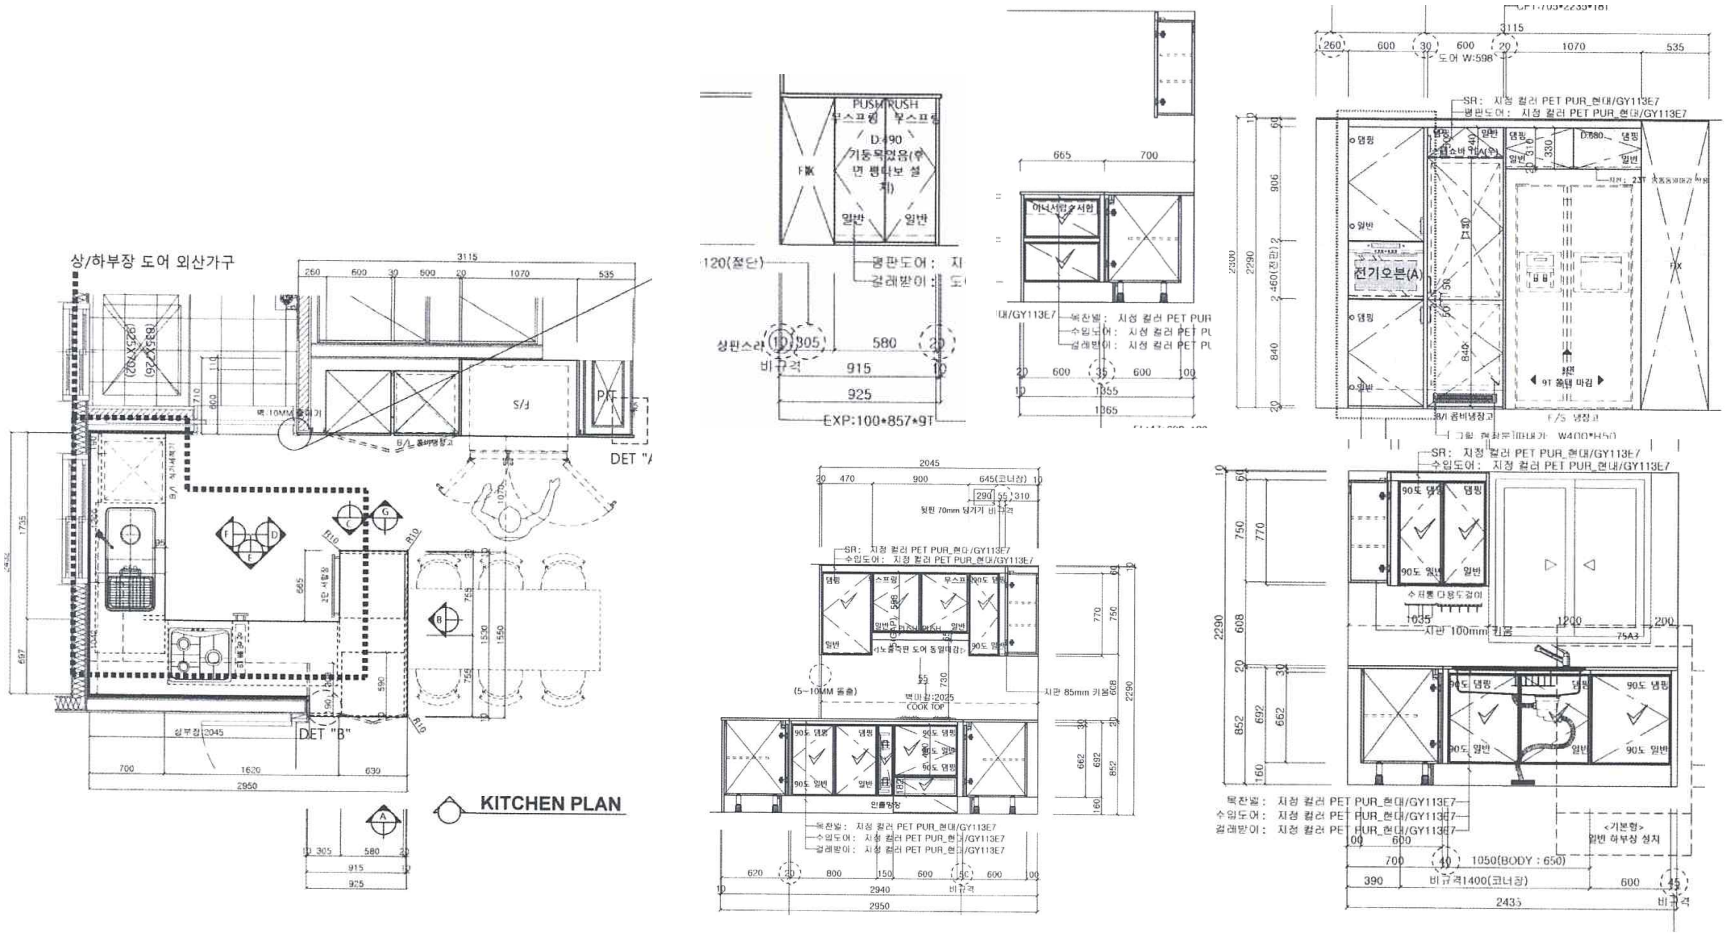대우건설 김해안동2단지 75 TYPE 주방가구