



A ELEVATION


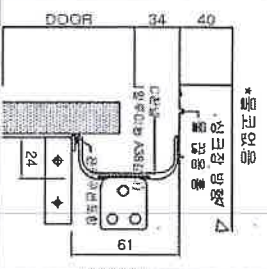



[하부 손잡이 상세도]

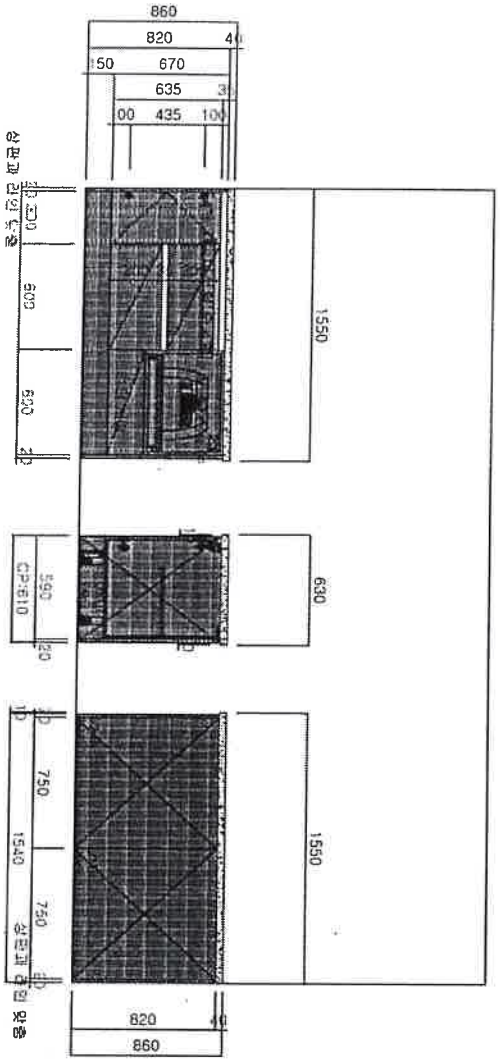


C ELEVATION

D SIDE VIEW


D' ELEVATION

CONSTRUCTION	PROJECT	AREA/TYPE	DRAWING NO.	SHEET NO	SCALE	구분	DATE	설계	검토	승인
신영	이산 담장 2-A1BL	68㎡ B (화장실)	SYas2A-KSC	6/6	A4 1/40 A3 1/30	원형 철의용	2021.09.28	김민준	김민준	김민준



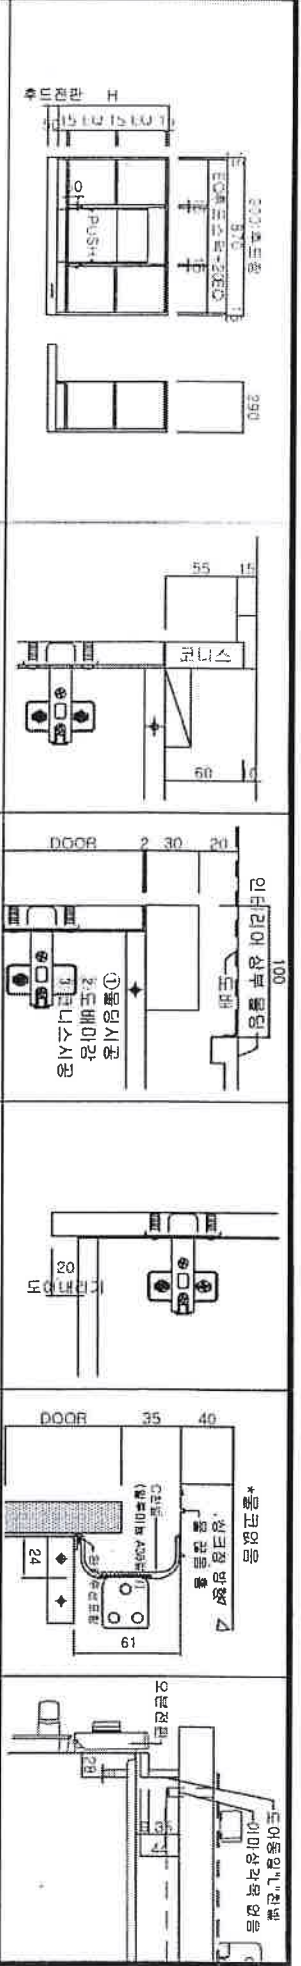

기본형 : 8/1인치냉장고 이선택 1. 감치냉장고 공간 마련

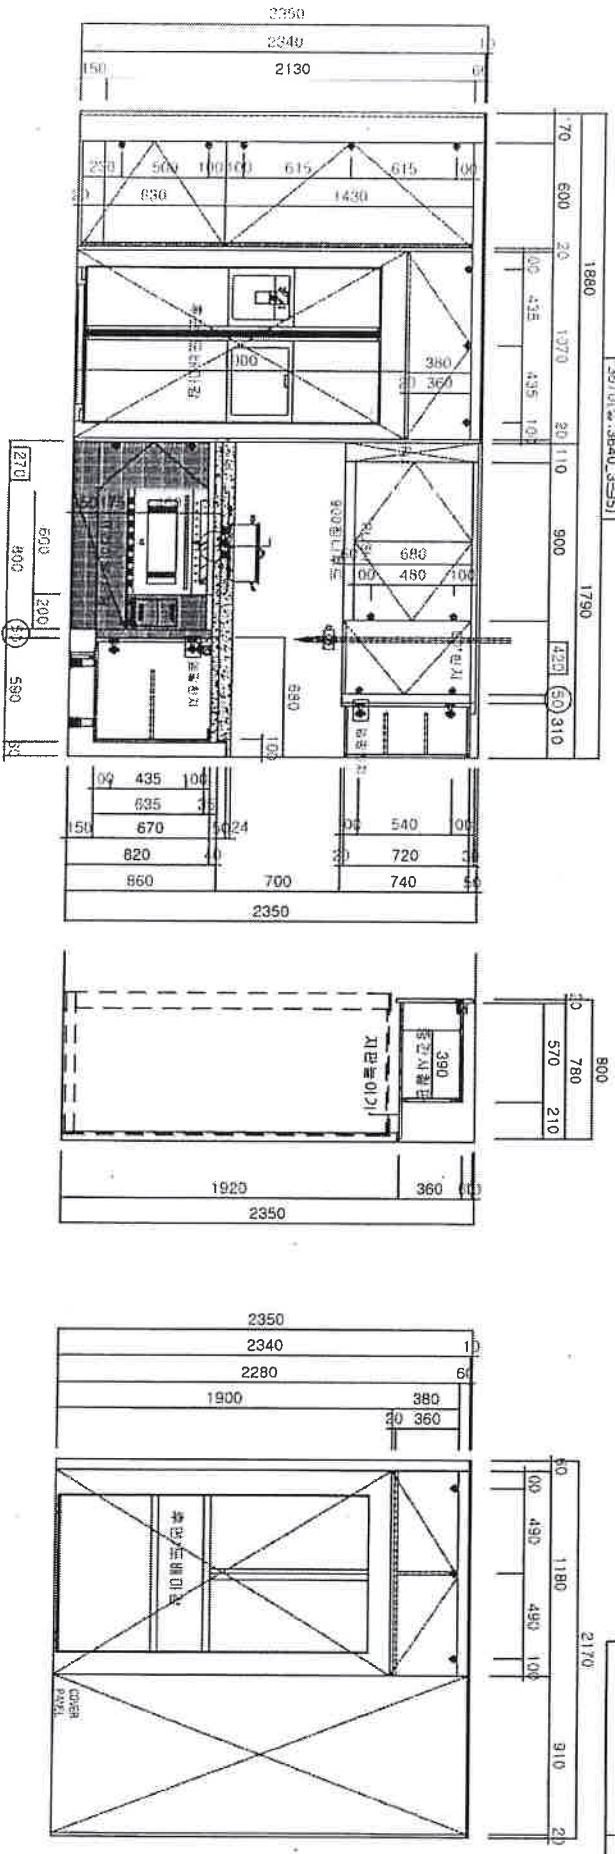

B ELEVATION

C ELEVATION

CONSTRUCTION	PROJECT	AREA/TYPE	DRAWING NO.	SHEET NO	SCALE	구분	DATE	설계	DATE	설계	DATE	설계
신영	아산 담정 2-A1BL	68㎡B (확장형)	SYAS2A-KSC	3/6	A4 1/40 A3 1/30	구분 ① 원형 ② 확장의용	2021.08.19	설계	2021.08.19	설계	2021.08.19	설계
