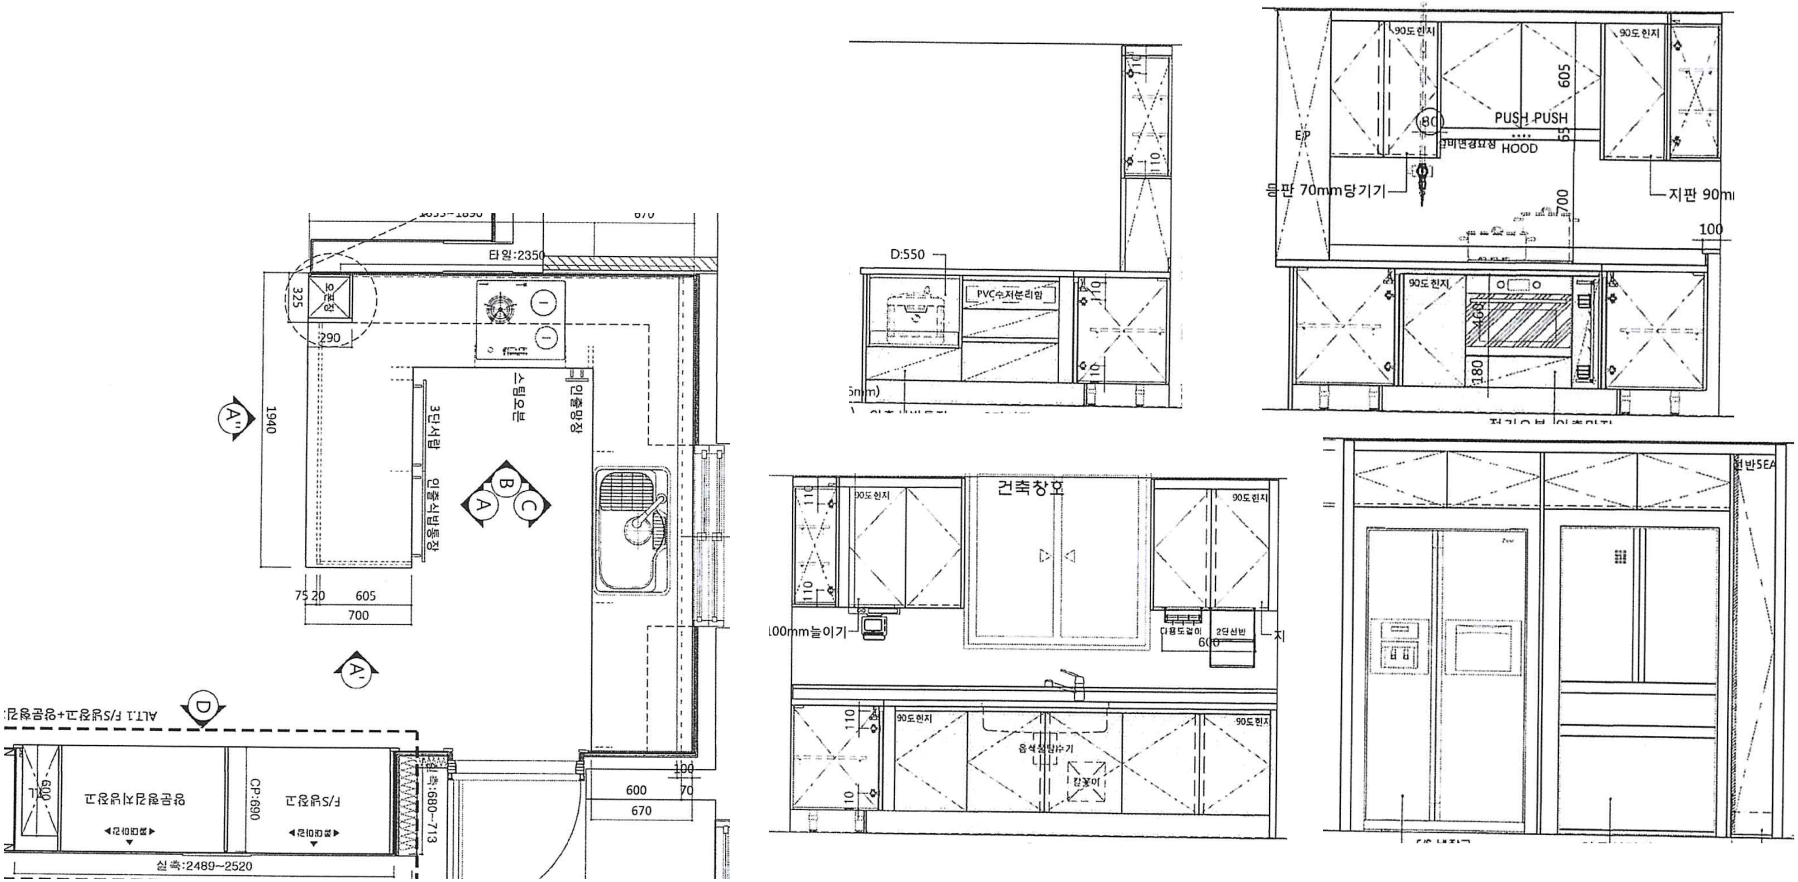반도건설 대구 평리 84A TYPE 주방가구