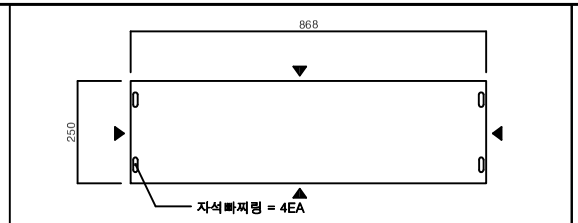

SB장 분배기 가림막

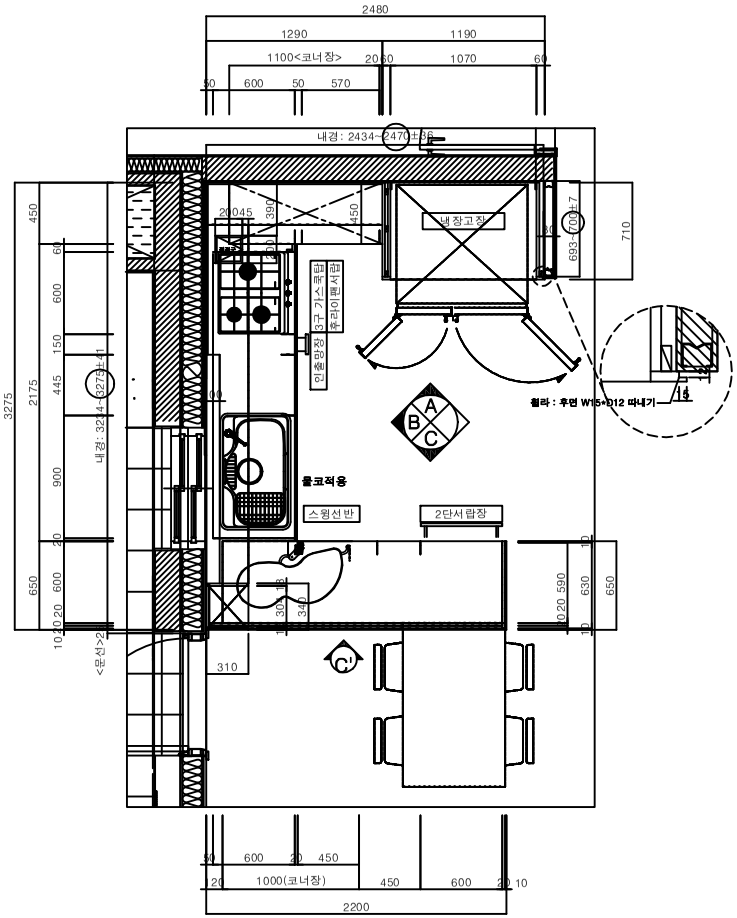

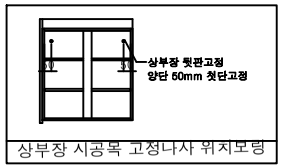

상부장 시공목 고정나사 위치모형

1 46㎡B TYPE 단위세대 주방가구 평면도 SC:1/20(A1) SC:1/40(A3)

*후드장 견본주택 동일 사양으로 변경

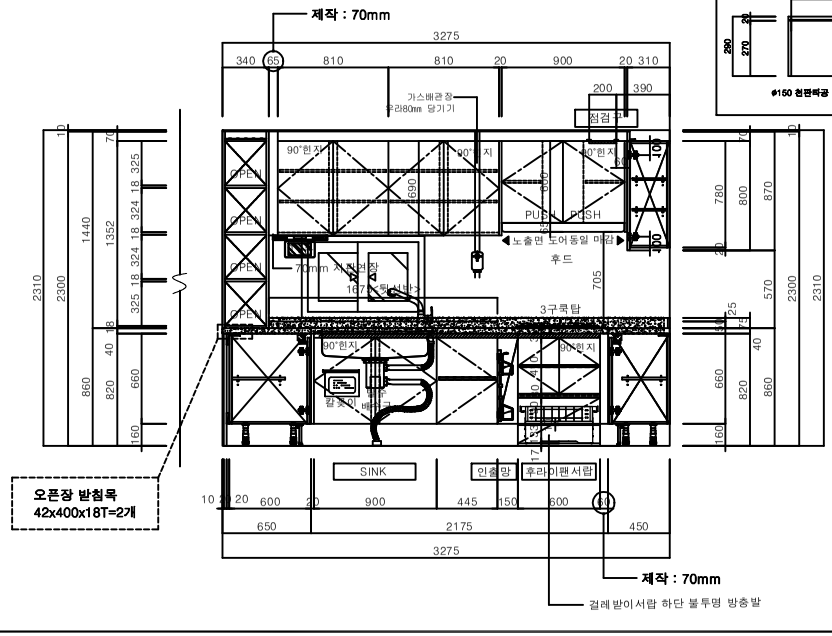

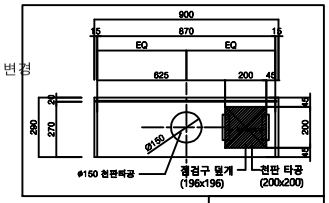

상부장 점검구

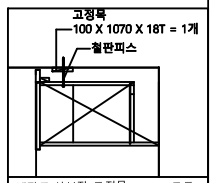

냉장고 상부장 고정목 DETAIL(공통)

2 46㎡B TYPE 단위세대 주방가구 입면도 - B

*상부코너장 후드간섭으로
코너명 520적용, 도어방향 반대로 적용

46B타입 스윙선반, 매직선반 추후 선택(감독관)

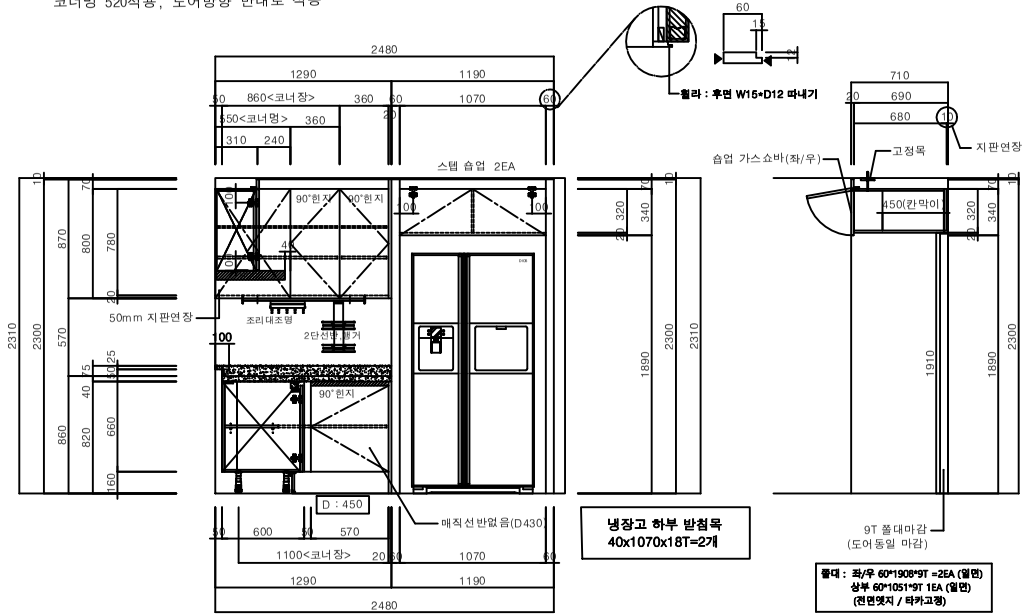

3 46㎡B TYPE 단위세대 주방가구 입면도 - A SC:1/20(A1) SC:1/40(A3)

furnione
FURNITURE NO.1
주식회사 퍼 니 원
경기도 김포시 율생중앙로 206번길 47
TEL. 032-819-8614 / FAX. 032-819-8614

NOTE.

이중선반 4면에지

1.걸레받이 캡: 불투명
2.커넥팅 볼트 (장+장연결)
3.분배기 타공면 지정 몰딩부착
4.물통장 배수호수 홀 Ø53 캡마감
5.경첩 : 도웰 경첩
6.냉장고 상부장 : 스텝 습업
7.다보: LH 플라스틱 "L"다보

구분	도대	도반	계
1분절	30		30
2분절	20		20
계	50		50

CLIENT: LH

PROJECT TITLE: 평택 고덕 국제화계획지구 A-7BL 공동주택 건설공사

MODEL TITLE: 46㎡B형 단위세대

DRAWING TITLE: 주방 평면도 / 입면도 (확장형)

DRAWEN BY

CHECKED BY

APPROVAL BY

DATE: 2020.06.17

SCALE: 1:40 (A3)

SHEET NO.

REV.

DRAWING NO.: FUR- 04