

**[첨부] 시료정보(대형챔버시험)**

1. 시료명 : 신발장 106B Type

2. 의뢰자 : (주) 한특퍼니처 박태수 전무 *박태수*

현장명	IS동서 고양덕은 DMC 에일린의뜰 현장	
제조사	(주) 한특퍼니처	
제품명	신발장	
제품유형	106B Type	
생산일	2022. 03. 20.	
배송일	2022. 03. 25.	
보관기간	6일 (생산일 기준 7일 이내 배송)	
보관장소 및 조건	창고 (상온)	
제품크기(mm)	2800(W) × 2300(H) × 400(D)	
체적(m <sup>3</sup> )	2.58	
표면적(m <sup>2</sup> )		
제품사양 (도면별도첨부)	문짝	MDF18T+PET(LG_KAEX7-SG)마감,4면 Edge 마감
	몸통	PB18T+(양면)LPM(프린테크_PTA483)마감
	뒤판	HDF4.5T+(양면)몸통유사 PP마감
	선반	PB18T+(양면)LPM(프린테크_PTA483)마감
	상판	해당없음
	기타	

※유의사항

1. 시료의 체적 계산 시 한 개의 제품으로만 이루어진 시료인 경우는 (바닥면적 × 높이)를 그 제품의 체적으로 하며, 한 개 이상의 제품으로 이루어진 시료인 경우 각각의 체적을 구하여 그 합을 작성한다.
2. 의뢰된 시료의 도면은 필히 첨부하여야 한다.

# (주) 한특 페니체

서울시 강남구 화동로 6길 7, 201호  
TEL 02-549-6367 FAX 02-549-2276

NOTE  
기본 제작사양  
MATERIAL LIST

DOOR	181 MDF
코어	181 MDF
전면	지장 PETLIG, K4EX7-S01바탕
후면	전면 유시 PP 마감
EDGE	전면 유시 IT ASS327가죽
CASING(S/R)	181 MDF
전면	지장 PETLIG, K4EX7-S01바탕





BODY	181 PB
코어	181 PB
바탕	지장 LPM(로얄마크, PMA83)바탕
뒷면	4.5T MDF 바
바탕	지장 LPM(로얄마크, PMA83)바탕
EDGE	0.5T PVC 선미장(라인출입)
선미	0.5T PVC 선미장(라인출입)
사출제	181 코팅 레이어판

HARDWARE	핀 치	상상형탈 - 90도/110도 핀치(레벨)분류
다도	핀 치	상상형탈 - 1350 3단분류탈
ACCESORRY	핀 치	상상형탈 - 2100 3단분류탈
핀 치	상상형탈 - 2100 3단분류탈	

HANDLE	지장 181 코팅 레이어판
CUBIT	IS동서
PROJECT TITLE	덕은 DMC 에일린의 들
MODEL TITLE	106B(화장형)
DRAWING TITLE	천관 신발장

DATE	2020.09.11.	SCALE	
SHEET NO.		REV.	
DRAWING NO.	202102020 화장도면		


도면방향	도면면대	합	계
50 세대	52 세대	102 세대	

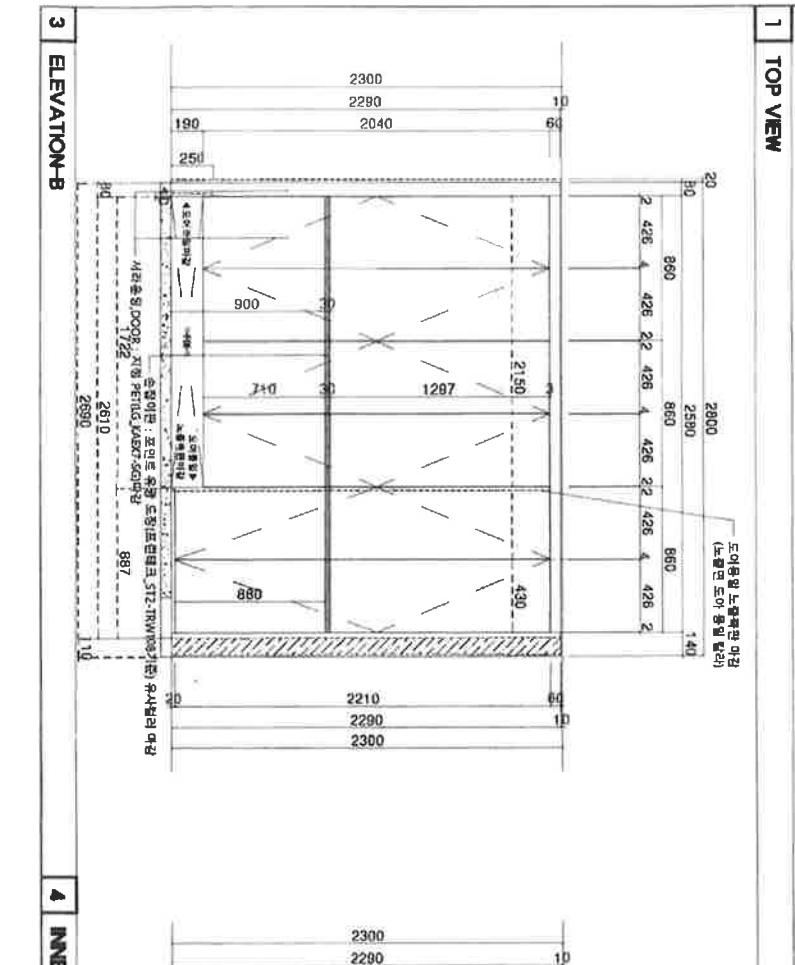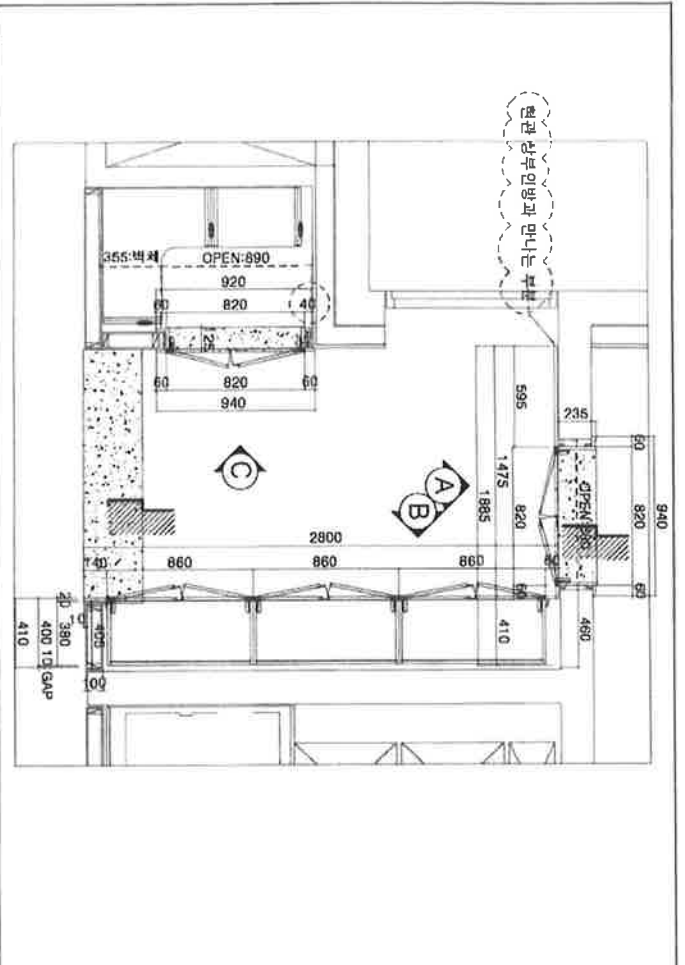 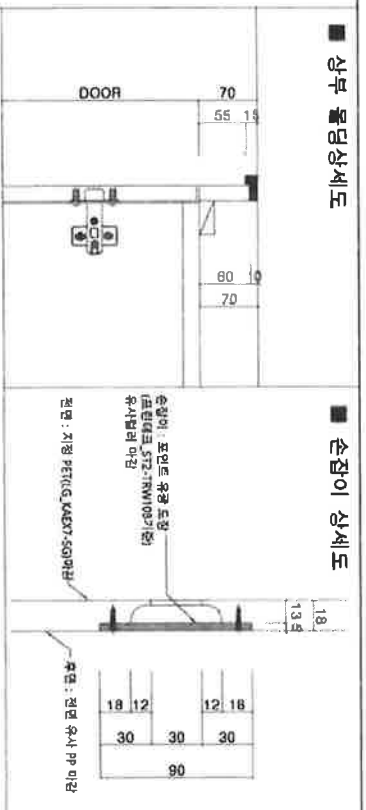

# (주) 한투 퍼니처

서울시 강남구 학동로 6길 7, 201호  
TEL 02-549-6367 FAX 02-549-2276

NOTE:

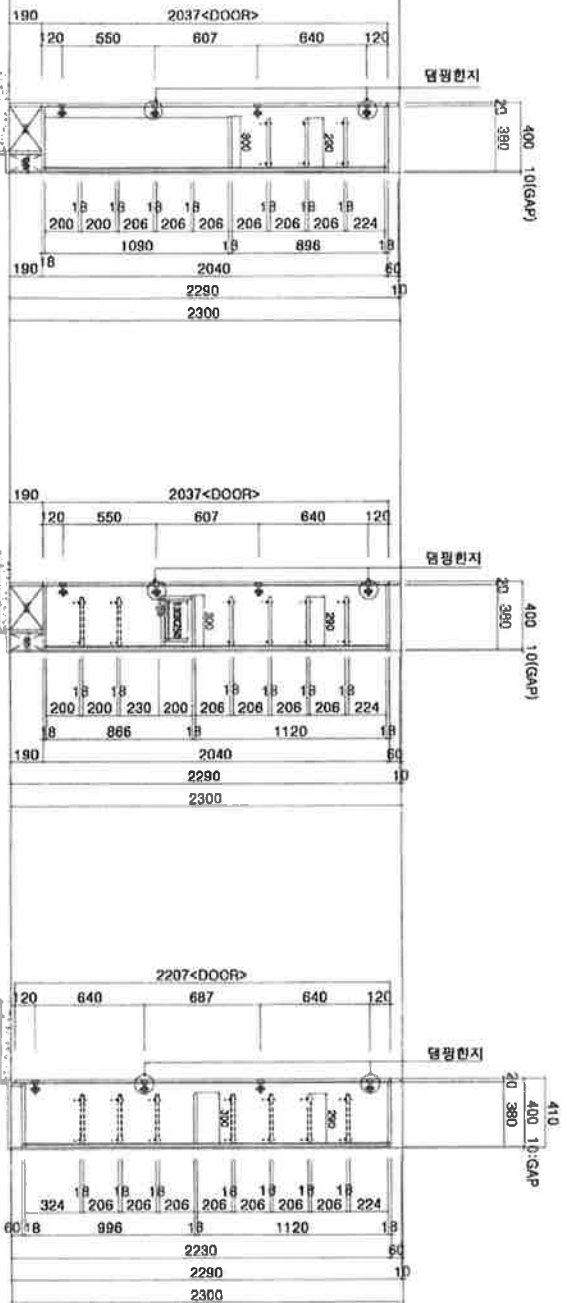

3 ELEVATION-B

CLIENT	IS동서
PROJECT TITLE	덕은 DMC 예일린의 물
SCALE TITLE	1:06B(확장형)
DRAWING TITLE	천관 신발장
DATE	202208.10.11
SHEET NO.	20211020 확장도면
DRAWING NO.	20211020 확장도면

도면번호	08-000
도면명칭	32 세대
도면번대	102 세대
참	개