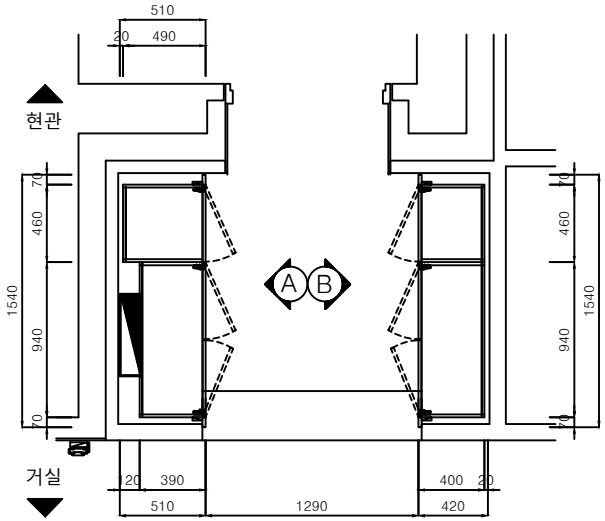

TOP VIEW

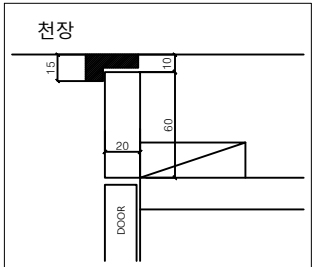

상부 필라 DETAIL

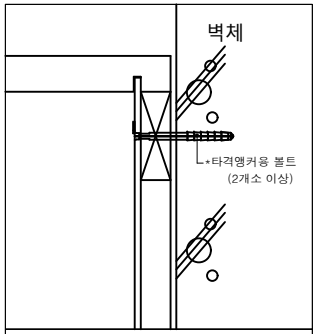

뒷면 고정 DETAIL

구 분	주요자재사양
문짝,마감판넬	18t MDF + 지정 데커레이션시트(전면0.4mm, 후면0.1mm), PUR접착 1t 데커레이션시트 엣지+PUR접착 (은경도어 : 15t MDF+3t 은경,AL엣지바)
걸레받이,체대	18t PB + 양면LPM, 직접인쇄수성도료
장식판(훼시아)	18t MDF + 지정 데커레이션시트(도어동일마감)
뒷판, 서랍밑판	3t HB + 양면 피니싱호일
손잡이	자체손잡이(상세도 참조)
비 고	- 레일 : 탈락방지 볼레일 적용 - 경첩 : Dowel은 Anchor 타입 적용. 상하높이 조절기능,댐핑기능(2개소당 1개 부착) - 환기구 : 통당 2개 적용 - 다보 : 빠지지않는 구조 - 우산꽂이 : 세대당 1개소 적용(인출형) - 양면형은 전도방지를 위해 측판을 벽체에 고정

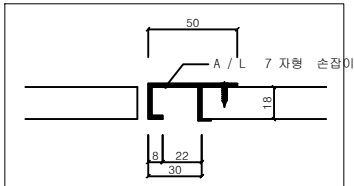

손잡이 DETAIL

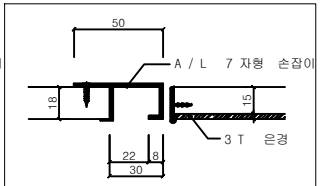

손잡이 DETAIL(은경도어)

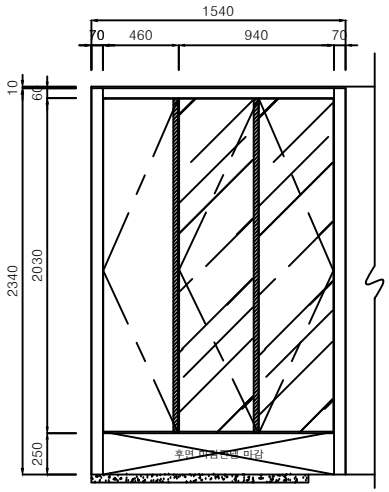

ELEVATION B

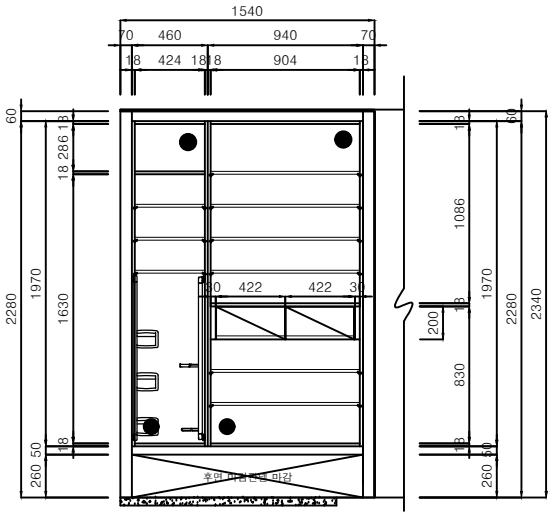

INNER VIEW B

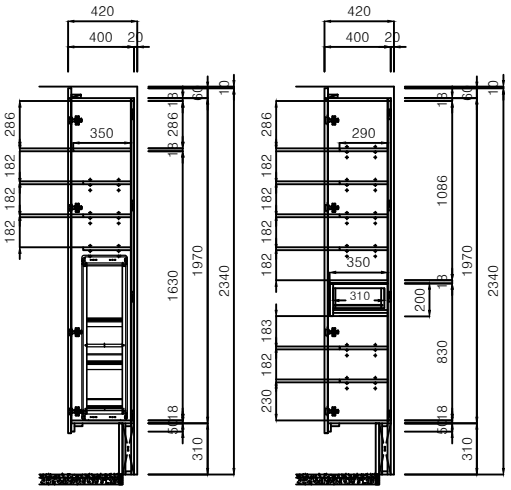

SIDE VIEW

SH

설계명 PROJECT TITLE

위례 택지개발사업지구
A1-13블럭
공동주택 건설공사

주 기 NOTE

설 계 변 경
DESCRIPTION OF REVISION

일 자	설계	검토	심사	승인

설 계 DRAWN | 검 토 CHECK

심 사 SUBMIT | 승 인 APPROVE

축 척 SCALE
A1 : 1 / 15
A3 : 1 / 30

일 자 DATE
2017. 07.

도면번호 SHEET NO.
I - 84B - 12

도면명 SUBJECT TITLE
84 ㎡B 형 단위세대
현관장 B

전 문 용 역

설계용역 PROJECT OFFICE
(주)삼우종합건축사사무소
건축사 박도권

(주)일로건축사사무소
건축사 유재득