
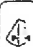
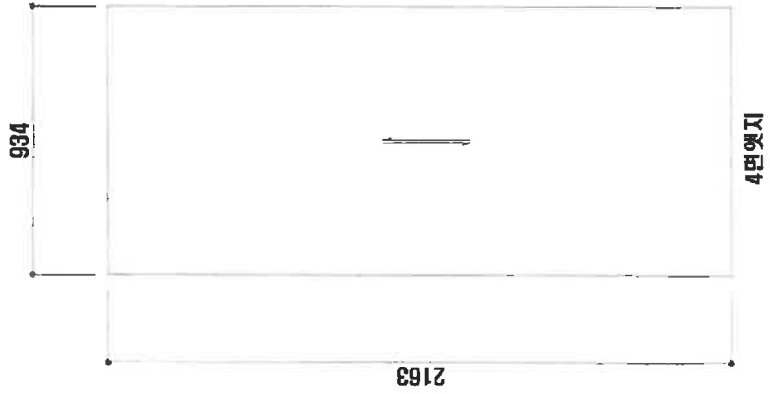
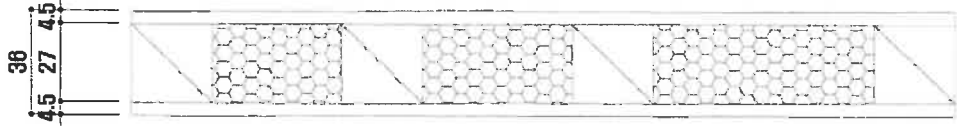
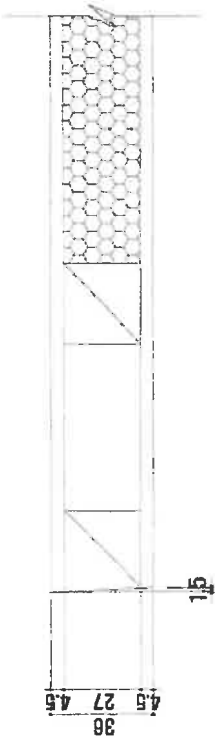


표면마감재 = KCC SWP00-1B

NO	제품명	제품규격 (W·L·T)	제작 중수량	기량구분시 표기	특기사항
1	실2	934·2163·36		 	



업체명	대우건설	도면명	연희공원	제품분류명	외장재	작성일자	02.27	도면폭력	1:25	도면 작성내역 이력관리	생신107·160 / 도면번호
비용 단위	53,65.74	실2				허용자	비경원				