




온수 분배기 가림판

상부 휠라 DETAIL

상부장 손잡이 DETAIL

하부장 손잡이 DETAIL

* 덮개, 타공부위 - 옛지마감 포함

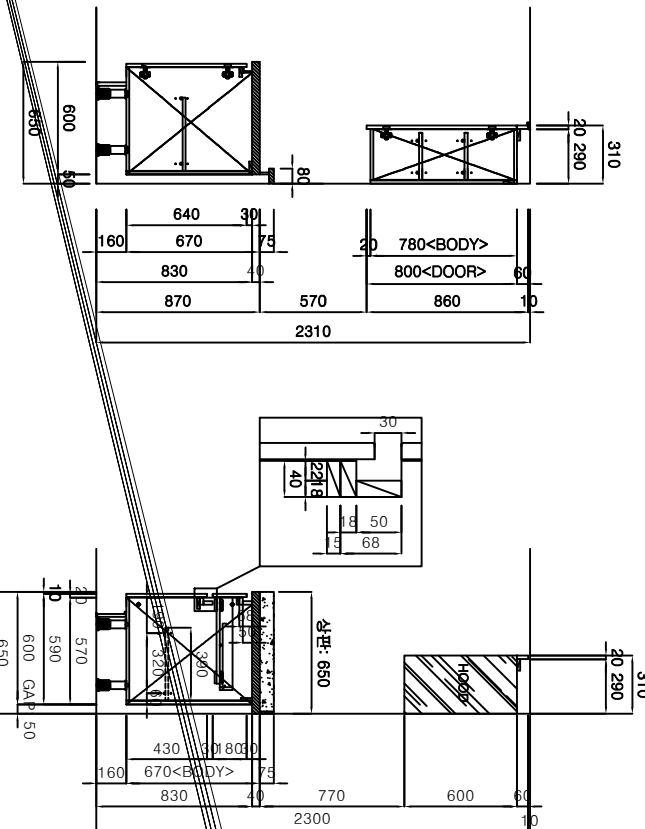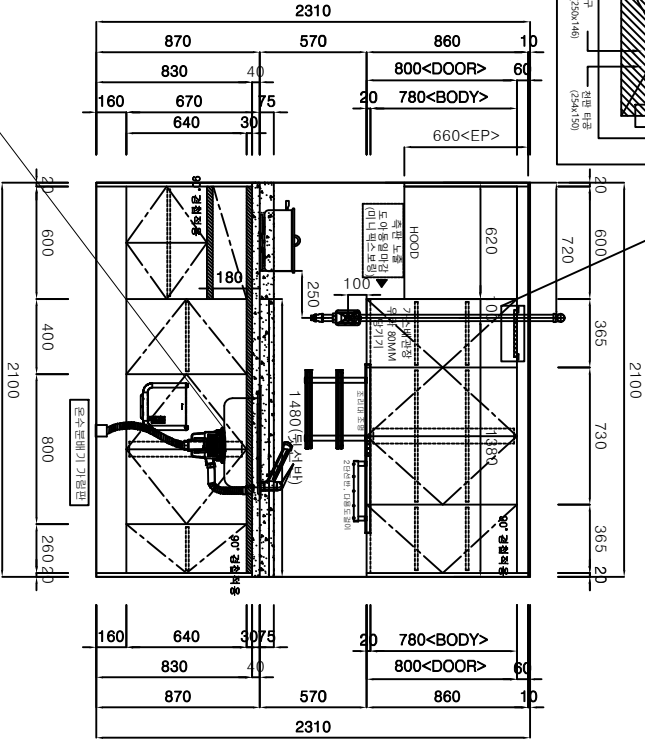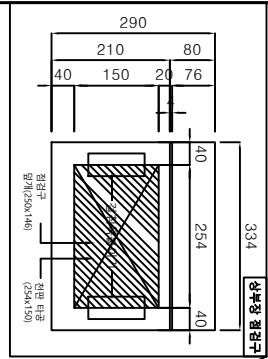

ELEVATION A

SIDE VIEW

turnione
FURNITURE NO.1
주식회사 퍼니원
경기도 김포시 올생영로 208번길 47
TEL. 032-819-8614 / FAX: 032-819-8614

NOTE:

구분	도대	도반	계
1분절	56	56	112
계	56	56	112

CLIENT: 서울고덕강일 8단지 공공주택 건설공사
MODEL TITLE: 29㎡ A / 29㎡ AS TYPE
DRAWING TITLE: 주방가구 입면도
DRAWN BY: SH
CHECKED BY:
APPROVAL BY:
DATE: 2020.05.28
SCALE: 1:30 (A3)
SHEET NO.: FUR-02
DRAWING NO.:
REV.: