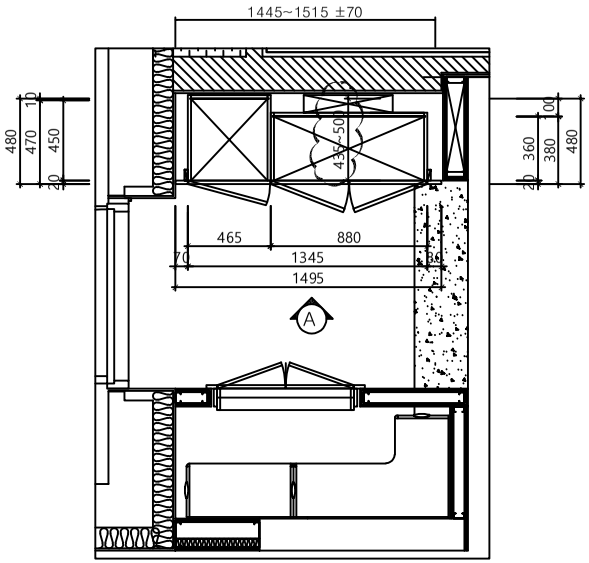

구 분		마감사양	심 재	표 면 재
문짝1/마감판		데코시트(PET)	THK18 MDF	전면- LG WAR89-SS PET유사마감 / 엣지- 전면유사색상 THK 1.0 ABS 엣지 /후면- 유사PP
문짝2/마감판		은경 THK 3	THK15 MDF	전면-3T 은경/후면-유사PP + AL코너캡
체대(측판/밑판/천판/선반)		LPL	THK18 PB	THK 18 PB(E0):PRINTECH TNG605 LPL 양면마감
필라/걸레받이		데코시트(PET)	THK18 MDF	THK 18 MDF(E0) + 전면 도어 동일마감 / THK 1.0 ABS 엣지
뒷판		PP	THK3 HDF	THK 3 HDF + 몸통 동일마감
액세서리	문짝손잡이	AL 압출 손잡이		
	우산꽂이	도어부착형 우산꽂이(DA-90-150) 세대당 1개소 적용		
주 기		1. 엣지접착기준: 옆판-4면, 이동선반-4면,천판,밑판,고정선반-1면, 서랍재-3면		
		2. 전면 거울부착형 문짝:심재(THK15 MDF)에 거울(THK3) 부착하고 거울 후면마감은 (DA-90-200) 참조		
		3. 경첩:Dowel은 Anochor 타입 적용(탈착식 구조, 상하좌우 조절기능, 댐핑기능-경첩 2개소당 댐핑힌지 1개 적용)		
		4. 환기구:통당 PVC 환기구 2개소 적용 (90Ø그레이) / 촉다보 적용 / 공구함 적용 / 몸통연결볼트 적용: 키큰 몸통 기준 4개소 적용/ 서랍장:볼레일 적용		
		5. 기타사항:제작도면 승인시 상기 주요자재 사양을 준수하고, 기타 도면에 명시되지 않은 사항에 대해서는 공사 시방서 및 상세도 참고		

공중부양장 하부 버팀목 상세

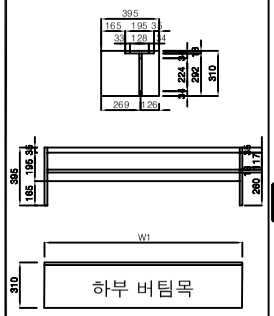

도어 손잡이 상세

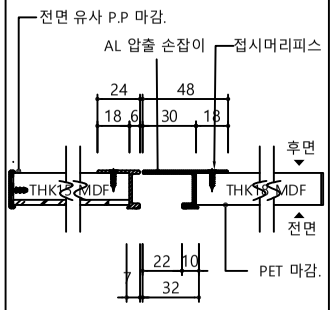

신발장 후면 고정 상세 상세사항 첨부

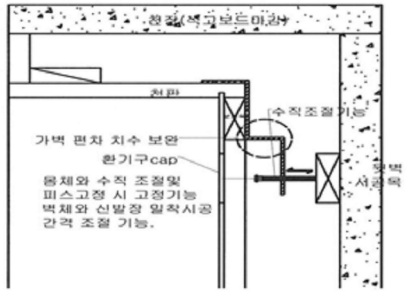

1 55m²A4형 현관 공중부양장 확대 평면도 — SCALE 1/15(A3:30)

2 마감사양 및 부분 상세도

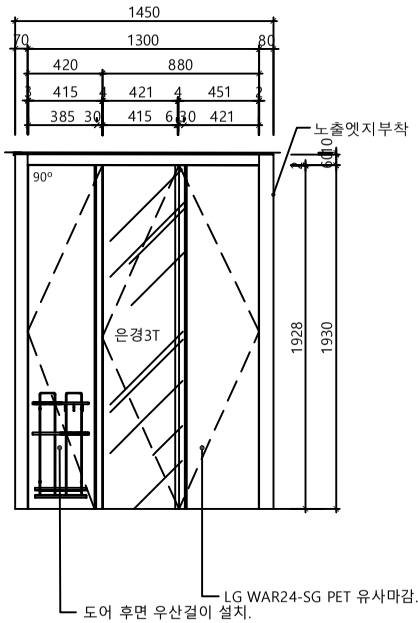

3 입면도-A — SCALE 1/15(A3:30)

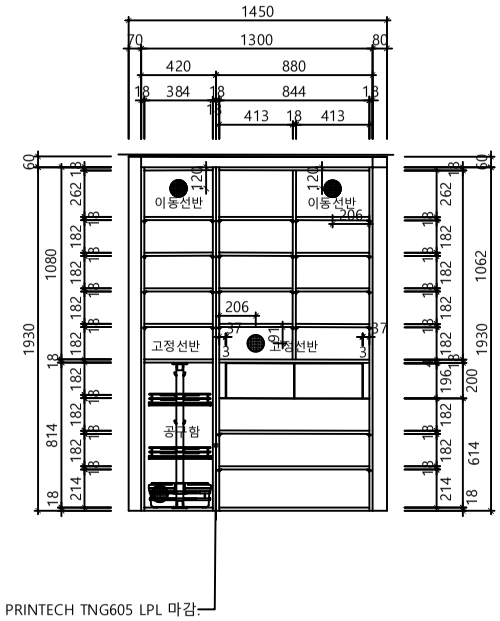

4 내부 입면도 — SCALE 1/15(A3:30)

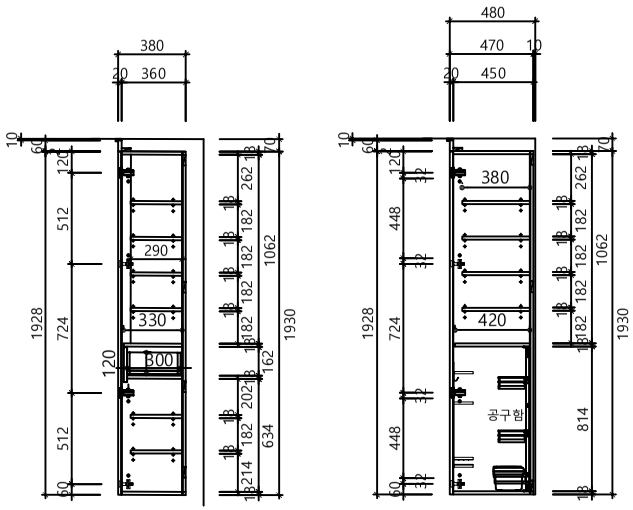

5 단면도-1,2 — SCALE 1/15(A3:30)

KR산업

설계명 PROJECT TITLE
의정부고산지구 S6BL 공동주택 건설공사

주기 NOTE

설 계 변 경
DESCRIPTION OF REVISION

일 자	설계	검토	심사	승인

55㎡A	도대	도반	합계
	176	141	317
합계			317

BESTTIA
베스띠아주식회사
서울시 영등포구 당산로41길11
SK V1 center E동702호
대표: 02)790-0381
FAX: 02)790-0391

축 척 SCALE	
A1	1 / 15
A3	1 / 30

일 자 DATE: 2022. 3.

설계번호 PROJECT NO.

도면화일명 DWG. FILE NAME

도면번호 SHEET NO.: I - 137

도면명 SUBJECT TITLE: 55m²A형 공중부양 신발장