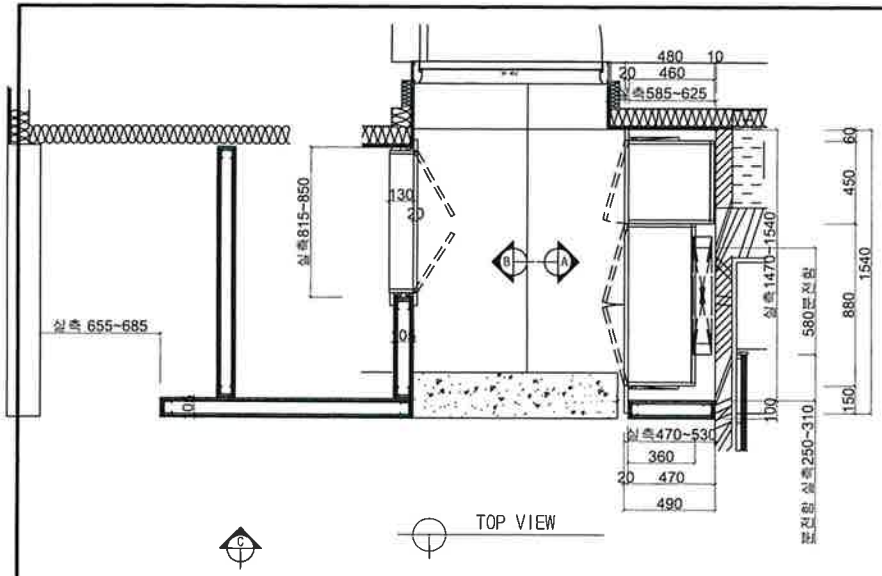

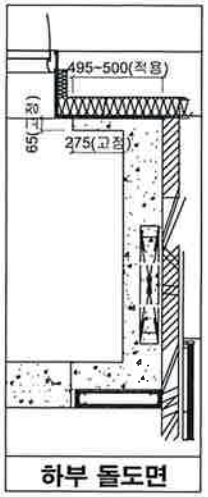

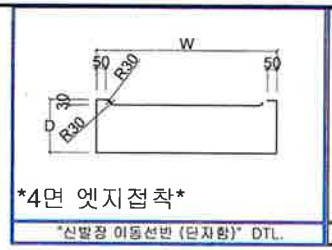

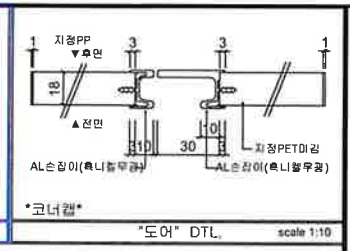

벽체깊이 490 이하로 몸통 깊이 20줄임

THK 18 MDF(E0):
전면- PET **[화이트 무광]**
[THK 1 PET엣지(PUR)]
후면-PP < 전면유사컬러 >

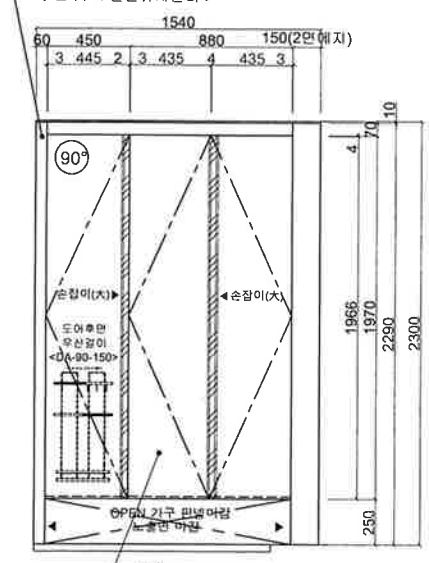

THK 18 MDF(E0):
전면- PET [화이트 무광]
[1면-A/L 손잡이
3면-THK 1T엣지(PUR)]
후면-PP < 전면유사컬러 >

FRONT VIEW

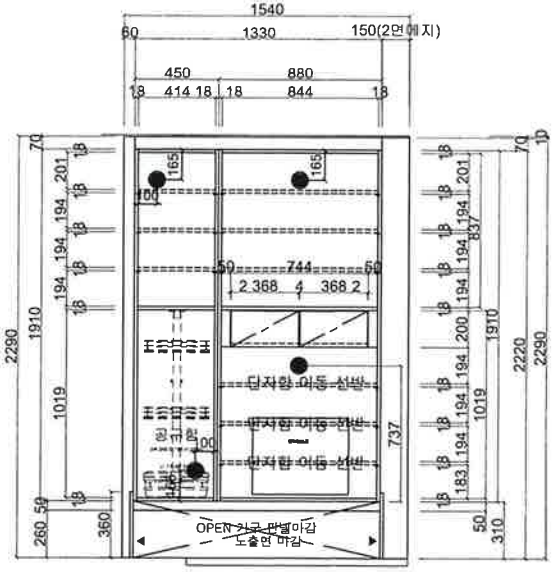

INNER VIEW

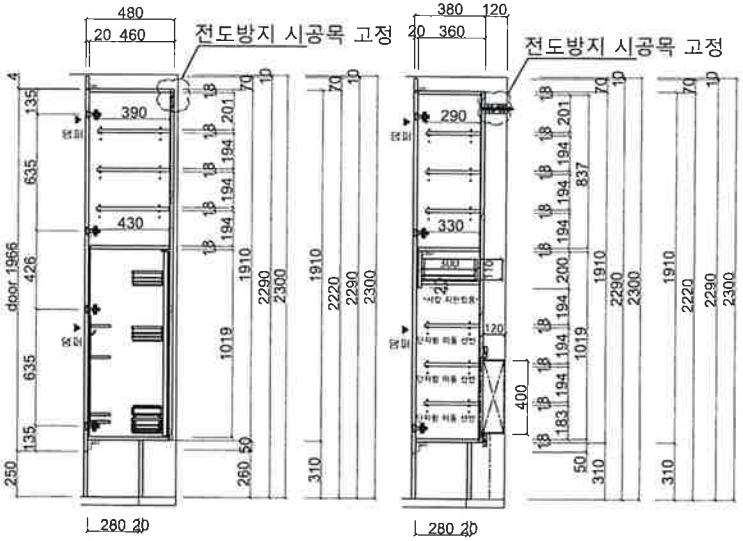

SIDE VIEW

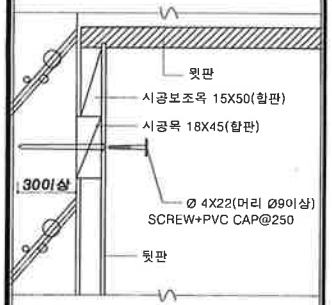

* 주기 : 표준상세도 DA-90-212 참조

도대	도반	합계
38	35	73

SC:1/20(A1)
SC:1/40(A3)

FAMILY FURNITURE
서울특별시 영등포구 국회대로37길 7 대림빌딩 4층
TEL 02)3667-7935-5, FAX 02)3667-7937

CLIENT: 요진 건설 부천괴안 B-1BL
PROJECT TITLE: 부천 괴안
MODEL TITLE: 55A TYPE
SHEET TITLE: 신발장A

신발장A
중문 없음

SCALE: 1:25 / A3
DRAWN BY:
CHECKED BY:
APPROVED BY:
DATE: 2024.05.14
도면 NO: