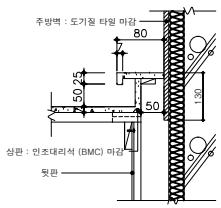

상판 뒷선반 상세도

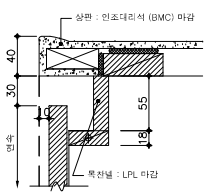

상판 및 하부 손잡이 상세도

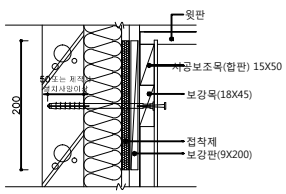

상부장 상세도(조적벽)

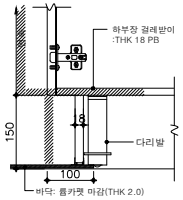

하부 다릿발 상세도

[주요자재사양]

문짝/마감판	상부장	심재	THK 18 PB E0 15형
		표면재	전면 : 0.4T PET(SY004)화이트무광 / 엣지 : 1T PET 4면 PUR접착
	하부장	심재	THK 18 PB E0 15형
		표면재	전면 : 0.4T PET(SY004)화이트무광 / 엣지 : 1T PET 4면 PUR접착
체대	옆판/밑판/이동선반/걸레받이/연결목/중간기둥	심재	THK 15 PB E0 15형
		표면재	양면 LPL(동화기업 S022 그레이) / PVC 엣지(THK 0.6)
	상하부장 뒷판/서랍밑판	심재	THK 3 HDF E0
		표면재	양면 LPL 또는 피니싱포일 체대 유사색상
필라		심재	THK 23 PB E0 15형
		표면재	전면 : 0.4T PET(SY004)화이트무광 / 엣지 : 1T PET 4면 PUR접착
상판		인조대리석(BMC) : LH_BMC001	
씽크볼		740 언더씽크 증앙형	
액세서리	문짝손잡이	상부 : 자체 손잡이 / 하부 : 목찬넬 LH_HPM008	
	조리기구걸이세트	2단 선반형(DA-91-122)	
	칼꽂이	안전형 칼꽂이(DA-91-127)	
	수세미망 / 망바구니	적용(DA-91-125)	
비고	1.서랍레일 : 서랍문짝과 서랍재는 수직, 수평 조절이 용이하고 쉽게 탈, 부착 가능한 구조 이어야 한다 2.경첩 : Dowel은 Anchor 타입 적용(탈착식 구조, 상하좌우 조절기능, 댐핑기능-경첩 2개소당 1댐핑 힌지 1개 적용) 3.기타사항 : 제작도면 승인시 상기 주요자재 사양을 준수하고, 기타도면에 명시되지 않은 사항에 대해서는 공사 시방서 및 상세도 참고		

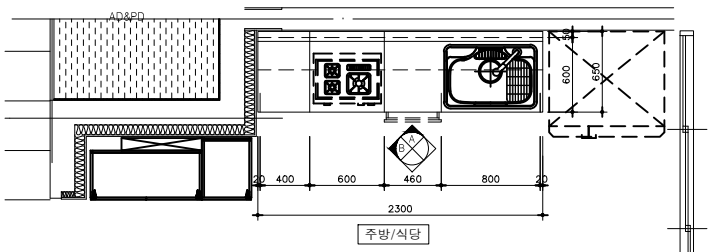

1 26A 타입 주방가구 평면도

축척 = 1/20(A3:40)

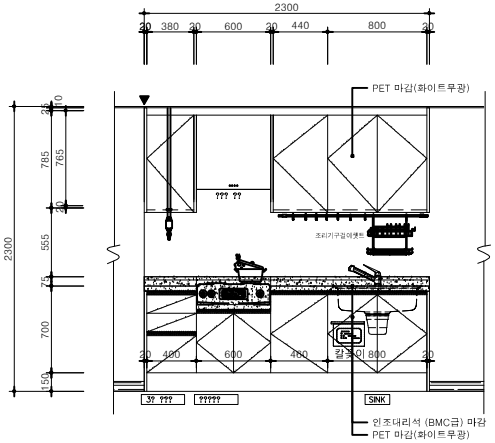

2 입면도 A

축척 = 1/20(A3:40)

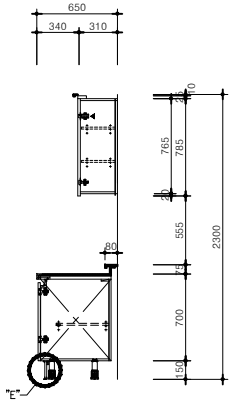

3 측면도 B

축척 = 1/20(A3:40)

LH

설계명 PROJECT TITLE

올산송정 A-2BL
공동주택 건설공사

주기 NOTE

설 계 변 경
DESCRIPTION OF REVISION

일 자	설계	검토	심사	승인

축 척 SCALE

A1	20
A3	40

일 자 DATE

2020. 03. 12

설계번호 PROJECT NO.

도면파일명 DWG. FILE NAME

도면번호 SHEET NO.

도면명 SUBJECT TITLE

26㎡형 주방가구상세도