501호 도면 도반

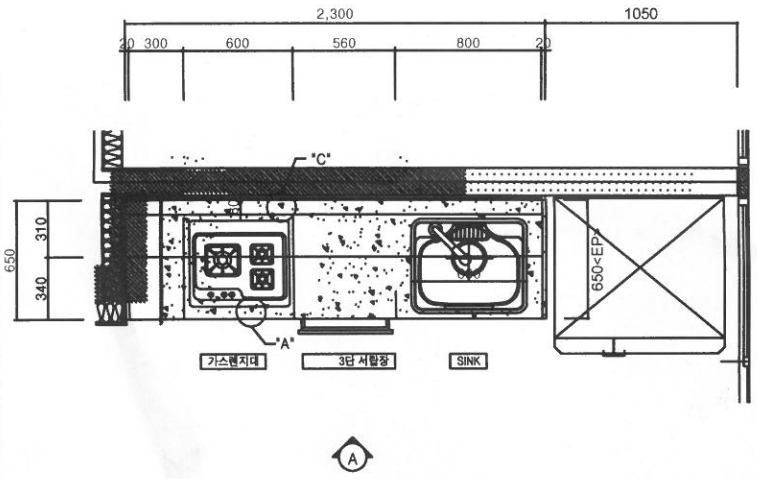

1 입면도-A

SCALE 1 / 15 (A3 : 30)

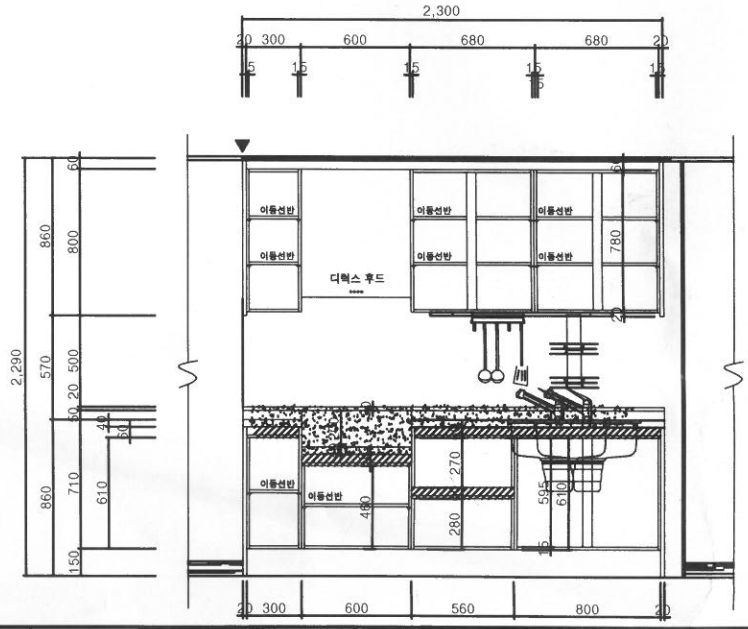

2 내부입면도-A

SCALE 1 / 15 (A3 : 30)

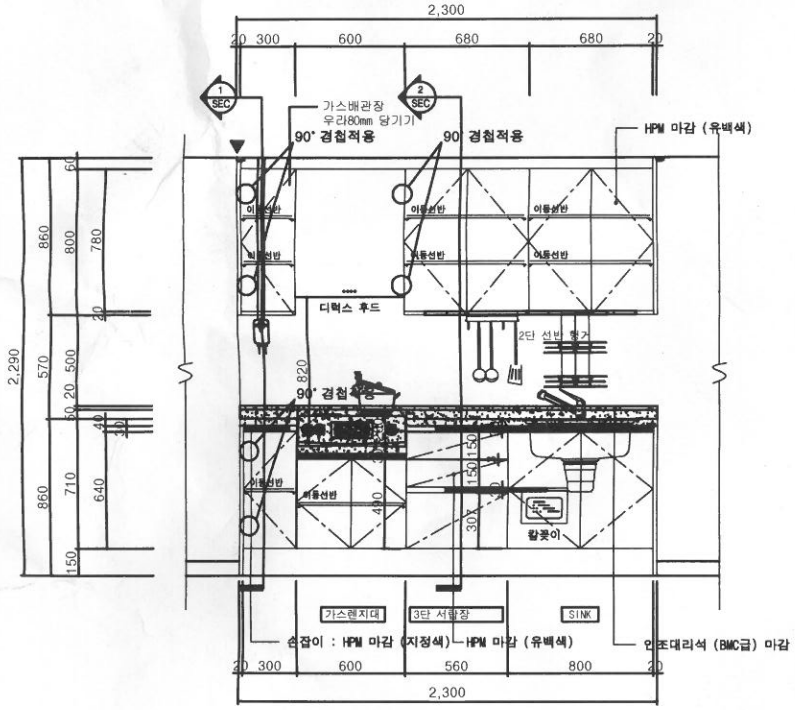

3 SECTION-1

SCALE 1 / 15 (A3 : 30)

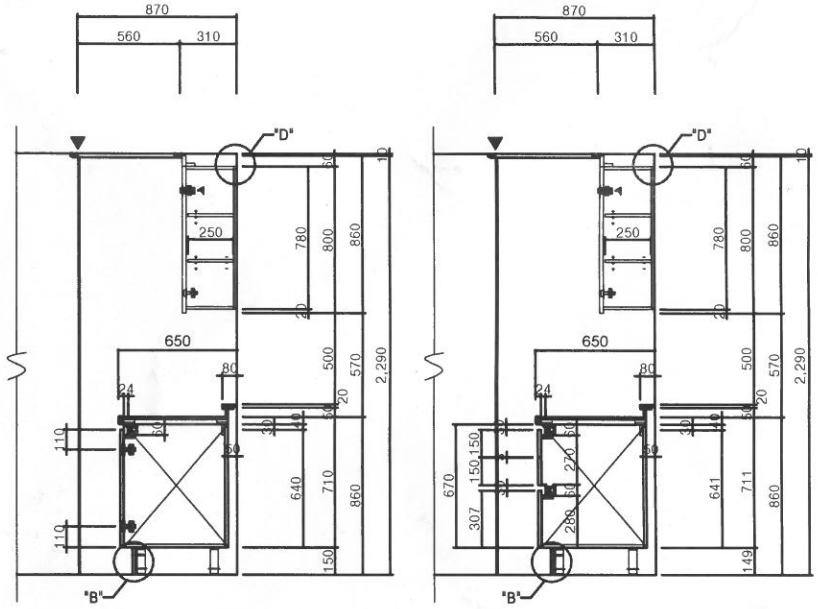

SIDE SECTION 1

SIDE SECTION 2

4 SIDE SECTION

SCALE 1 / 5 (A3 : 10)

furnione
FURNITURE NO.1
주식회사 퍼 니 원
경기도 김포시 율생중앙로 206번길 47
TEL. 032-819-8614 / FAX. 032-819-8614

NOTE.

몸체
- PB 15T (E0) LPM (LH-LPM002)
- 0.6T PVC EDGE
- HDF 3T (E0) F/F (LPM002 유사)

상부장 마감재
- PB 18T (E0) HPM (LH-HPM001 유광)
- 2T EDGE

하부장 마감재
- PB 18T (E0) HPM (LH-HPM001 유광)
- 2T EDGE

상판
- 인조대리석 BMC급 (LH-BMC002)

싱크볼
- 천일 CDUC 750 (0.6)

악세사리 및 하드웨어

구분	도대	도반	계
계			

CLIENT: LH

PROJECT TITLE: 양주덕정2 5블럭 행복주택 건설공사

MODEL TITLE: 26㎡ A형 / 26㎡ B형

DRAWING TITLE: 단위세대 주방가구 상세도

DRAWEN BY:

CHECKED BY: 부장 이 진 호

APPROVAL BY:

DATE: 2019.05.27

SCALE: 1:30 (A3)

SHEET NO.: FUR- 004

REV.: A

DRAWING NO.: