51TA - 635세대

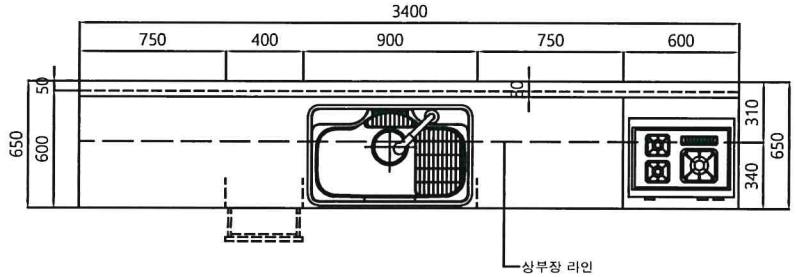

A

주방가구 평면도

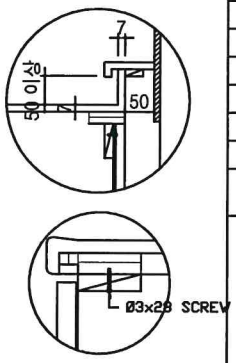

BMC상판 선택시

구 분	주 요 자 재 사 양
문짝	18t PB+양면HPL(0.45mm)
몸체,선반	15t PB+양면LPL
상판,뒷선반	15t PW+HPL(0.8mm)
씽크볼	850 언더씽크용(물길음바구니, 수세미망 포함)
걸레받이	18t PB+양면HPL(0.45mm)
연결목,중간기둥	15t PB+양면LPL
뒷판	3t HDF+양면LPL, 인테리어시트, 피니싱호일
손잡이	알루미늄급('ㄷ'자 형)
문짝형태	R4~ 4.5 *상하-2t PVC엣지 (문짝과 조화되는 색상)

[주기]
1. 후드 : 600 슬림형(슬라이드식, KS표시품)
2. 각종 부속철물 및 보강재는 기능에 지장이 없는 범위내에서 제작업체별로 상이할 수 있음
3. Edge부착기준 : 선반,옆판,밑판,천판 - 상,하,앞면(3면)
   연결목 - 2면(18t PB+양면LPL 또는 비닐랩핑)
4. 밑판개구부는 온수분배기가 설치되는 경우 적용 (위치 및 크기는 감독과 협의)
5. W(폭)800 이상시 중간기둥목 적용(60*18t)
6. 상부장시공목 고정기준 : 타격앵커용볼트 (@300, 매입길이 40mm이상)
7. 하부장 다리(발통)설치 수량 : 물버림대(6개소이상), 가스대·조리대(4개소이상)
8. 시공목 : 18 x 45mm PW
9. 배수구 : 후크형

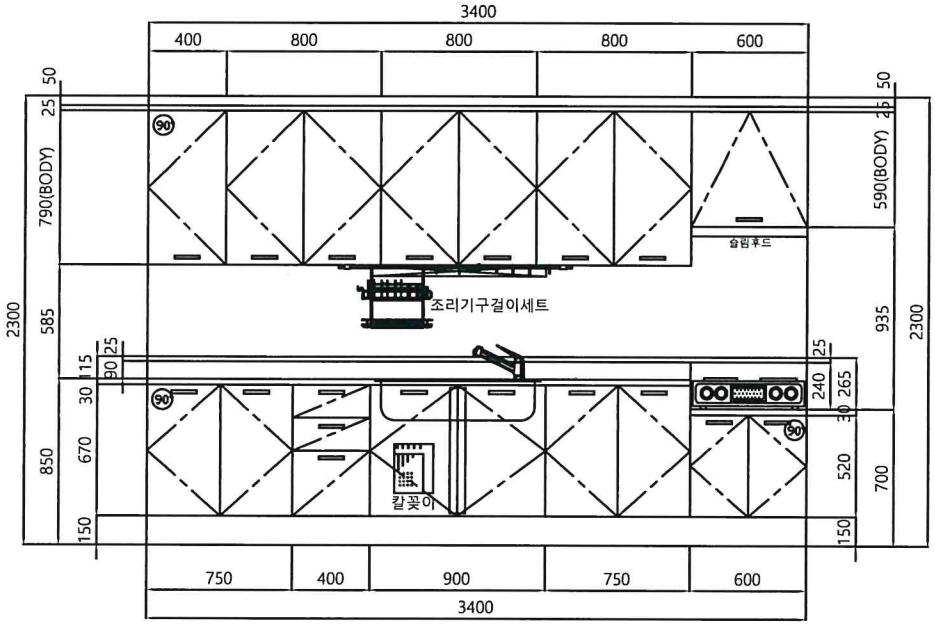

입 면 도 A

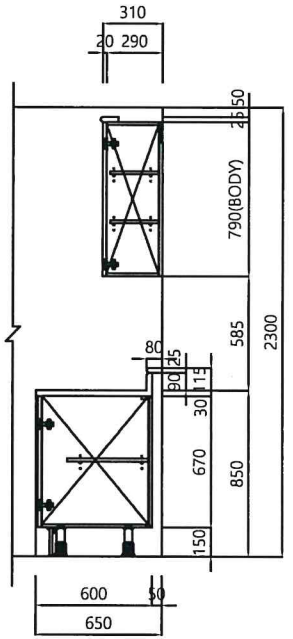

단 면 도

LH

LH주방가구 교체공사
김해 장유 월산 1단지
(교체 후)

설계변경 DESCRIPTION OF REVISION				
일 자	설계	검도	심사	승인

설 계 DRAWN BY
검 도 CHECKED BY
심 사 SUBMITTED BY
승 인 APPROVED BY
축 척 SCALE 1/30
일 자 DATE
설계번호 PROJECT NO.
도면파일명 DWG. FILE NAME
도면번호 SHEET NO.
도면명 SUBJECT TITLE

51TA 타입(일반세대)
주방가구 상세도