※BODY결방향(공통)
-세로결(↕) : 측판, 중측판, 뒷판, 도어후면 몸체마감자재
-가로결(↔) : 고정/이동선반, 속서랍마이다, 천/지판, 걸레받이
※휘사 보조목 : 몸통자재 사용(엣지접착X)
※엣지접착(공통_노출면 엣지마감※)

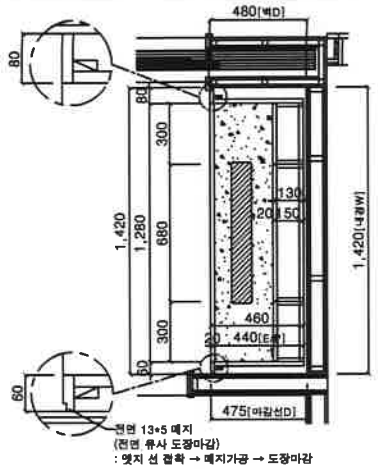

TOP VIEW

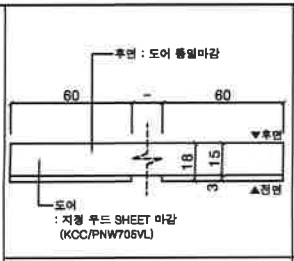

도어 상세도

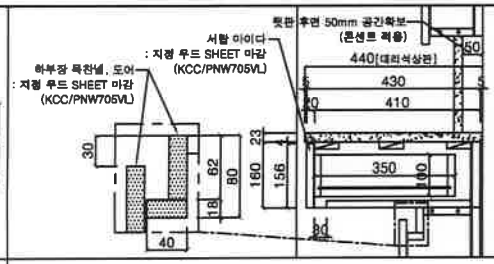

화장대 서랍, 하부장 목찬넬 상세도

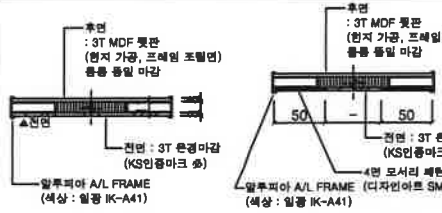

※ 좌,우 은경도어 ※ ※ 중앙 은경도어 ※

은경도어 상세도

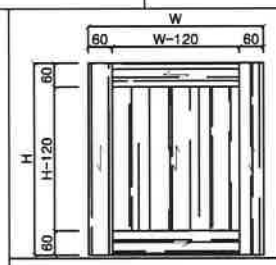

도어, 마이다 결방향

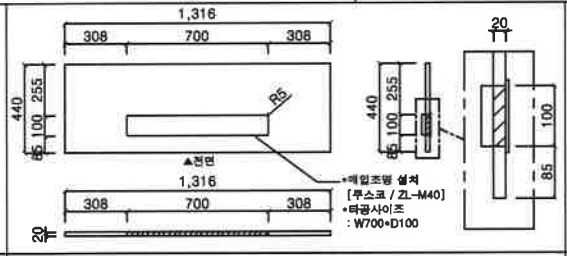

화장대 천판 조명타공 상세도

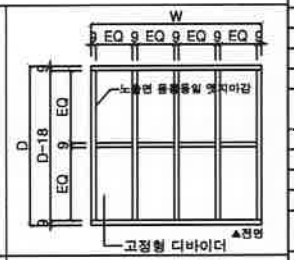

서랍 디바이더(9T) 상세도

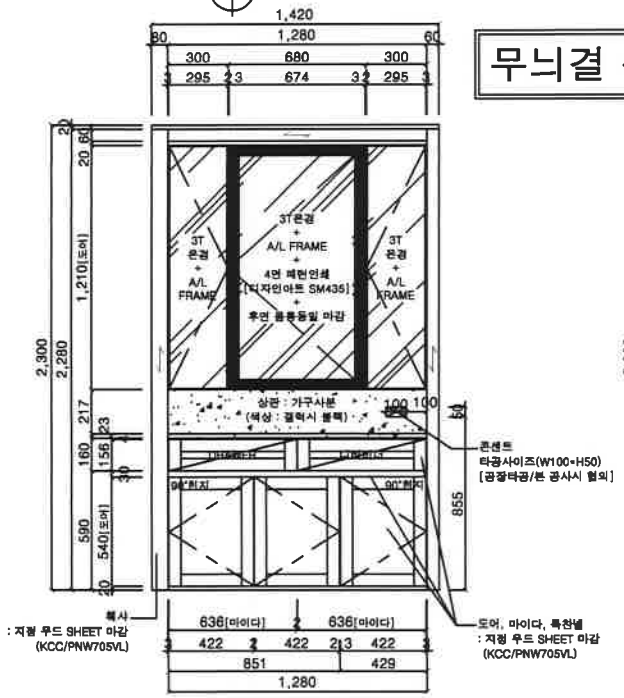

FRONT VIEW

무늬결 주의!

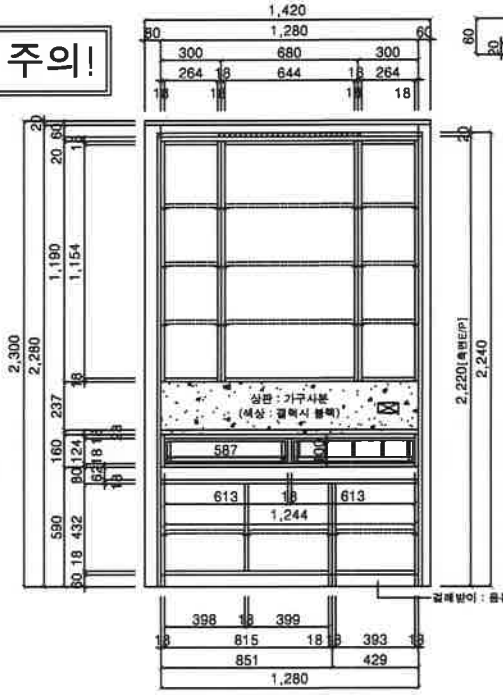

INNER VIEW

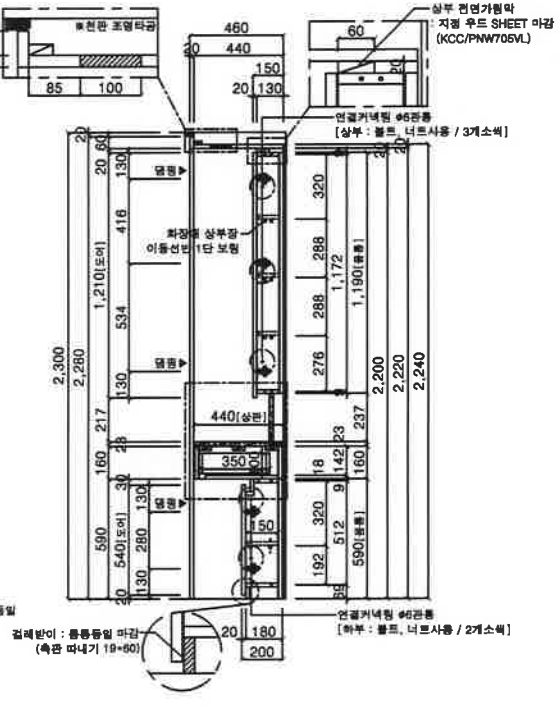

SIDE VIEW

neoturs

본사:경기도 포천시 가산면 청금로 255
서울지사:서울시 강동구 천호대로 1166
TEL : 1661-0078 FAX : 02-478-1790

기본 사양서	
DOOR_1(좌,우 은경도어)	
전면	3T 은경
후면	3T MDF 뒷판(몸통 동일 마감)
엣지	A/L FRAME(색상 : 일광 IK-A41)
DOOR_2(중앙 은경도어)	
전면	3T 은경 + 4면 모서리 패턴인쇄 (디자인아트 SM435)
후면	3T MDF 뒷판(몸통 동일 마감)
엣지	A/L FRAME(색상 : 일광 IK-A41)
DOOR_3(도어, 마이다)	
CORE	15T MDF(E0) / 3T MDF
마감재	지정 우드 SHEET 마감 (KCC/PNW705VL)
후면	전면유사 PP
엣지	전면동일 1T ABS 엣지 PUR마감
휘사	
CORE	18T MDF(E0)
마감재	지정 우드 SHEET 마감 (KCC/PNW705VL)
엣지	전면동일 1T ABS 엣지 PUR 마감
BODY	
CORE	18T PB(E0)
마감	그라프톤 에코포일 (GR-DB20)
엣지	0.6T ABS 엣지마감(몸통유사 패턴)
뒷판	3T MDF 위 그라프톤 에코포일 (GR-DB20 / 양면마감)
엣지접착	
1면	천/지판, 고정선반
2면	휘사, 서랍보조목
3면	측판(몸체측판,서랍재)
4면	이동선반, 마이다, 하부도어, FIX
HARDWEAR & ACC.	
현지	[삼성정밀] 110°/90°(일반/댐핑)
	댐핑기능-도어당 2개 댐퍼 부착
H/W	평다보
	서랍레일 : 댐핑언더레일

타 입	도 대	도 반	세대수
117A			174

PROJECT
대방건설 양주육정
A12-1,2BL 노블랜드 신축공사

SHEET TITLE
117A㎡ TYPE
파우더룸_화장대

DATE. [M/H날짜]	
DATE. [S/H날짜]	19.11.19
DATE. [준납날짜]	20.02.11
SCALE. [축척] 1/25	DRAWN BY. [작성] S.H
DRAWING NO. [도면번호]	DB-117A-F04