문짝 + 몸통 =18T PB + LPM + PVC엣지

걸레받이 준비

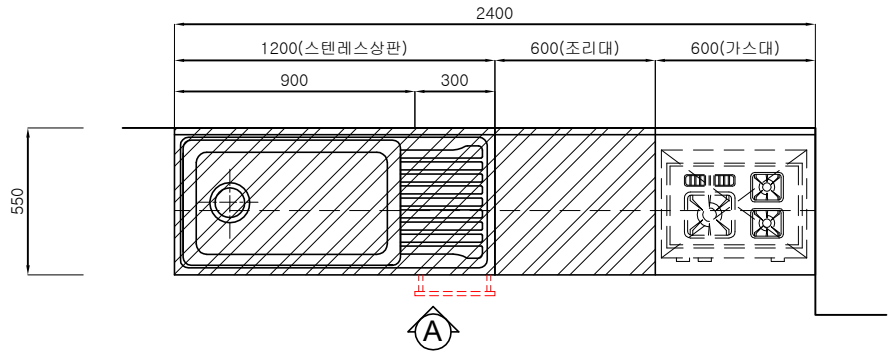

평 면 도

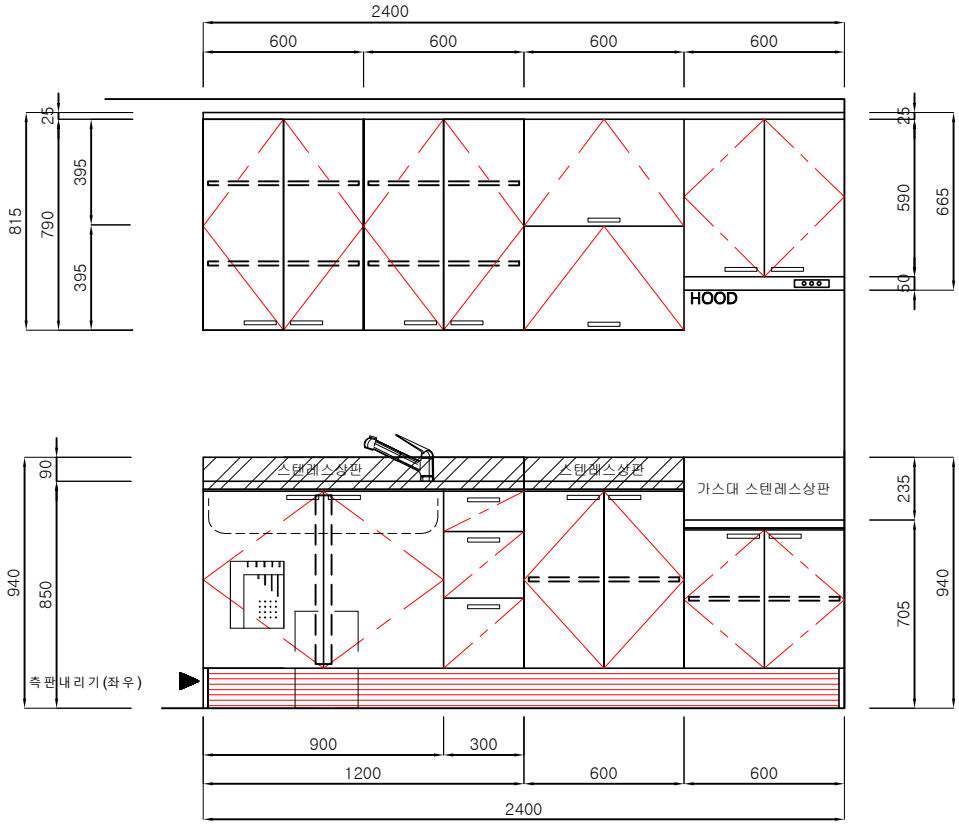

입 면 도 - A

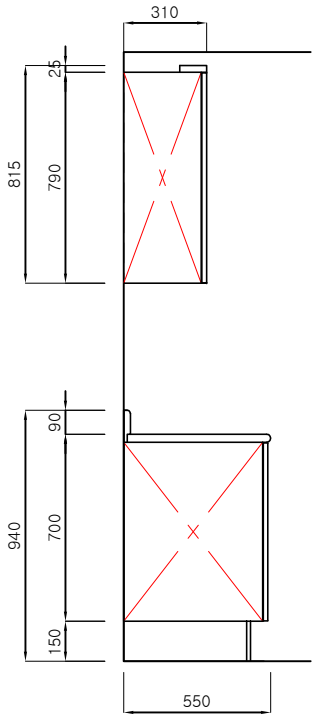

단 면 도

설계명	PROJECT TITLE
주기	NOTE
설계변경 DESCRIPTION OF REVISION	
일자 / 설계 / 검토 / 심사 / 승인	
설 계	DRAWN BY
검 토	CHECKED BY
심 사	SUBMITTED BY
승 인	APPROVED BY
축 척	SCALE 1/20
일 자	DATE
설계번호	PROJECT NO.
도면화일명	DWG. FILE NAME
도면번호	SHEET NO.
도면명	SUBJECT TITLE

13평형
주방가구 평,입면도