LIV-006 (37)

구 분		마감사양	심 재	표 면 재
문짝 / 마감판넬 / 벽장 / 필라 / 걸레받이		HPL	THK18 PB	전면:HPL(가구전용) / 후면:HPL(가구전용) / 엣지:PVC 2mm 이상
체대	옆판 / 밑판 / 이동선반 / 연결목 / 중간기둥 / 서랍밑판	LPL	THK15 PB	전면후면:LPL(백색-100g/㎡, 유색-80g/㎡) / 체대엣지(노출면):대코베아센시트 THK0.45
	상하부장 뒷판	LPL	THK3 HDF	전면후면:LPL(백색-100g/㎡, 유색-80g/㎡) or 적갈인쇄수성도료 or 파니싱호일
상판 / 뒷선반		인조대리석		
손잡이		자체손잡이(황금C찬넬)		
싱크볼		630 언더싱크용 (수세미망 포함)		
액세서리	인출망	미설치		
	조리기구걸이 세트	설치		
	칼꽂이	안전형 칼꽂이 (DA-91-127)		
기계공사	레인지후드	디럭스형 후드 600		
	가스레인지	설치		
	월주도마살균기	미설치		
전기공사	조리대조명/주방 라디오폰/TV폰	미설치		
비 고		1. 스윙레일 : 서랍을 열시 앞으로 빠지지 않도록 걸림장치, 댐핑레일		
		2. 측면/뒷면 노출 체대 : 문짝과 동일한 마감판 적용		
		3. 엣지 부착기준 : 옆판-3면(정면,뒷면,밑면), 뒷판, 밑판, 선반-1면(정면)		
		4. 경첩 : Dowel은 Anochor 타입 적용(탈착식 구조, 상하좌우 조절기능 / 댐핑기능-경첩 2개당 1댐퍼 부착)		
		5. 선반지지구 : 추락을 방지하는 선반지지구 (DA-91-108) 참조		
		6. 배수구 : 후크배수구 적용		
		7. 기타사항 : 제작도면 승인시 상기 주요자재 사양을 준수하고, 도면에 명시되지 않은 사항에 대해서는 공사 시방서 및 상세도 참고		

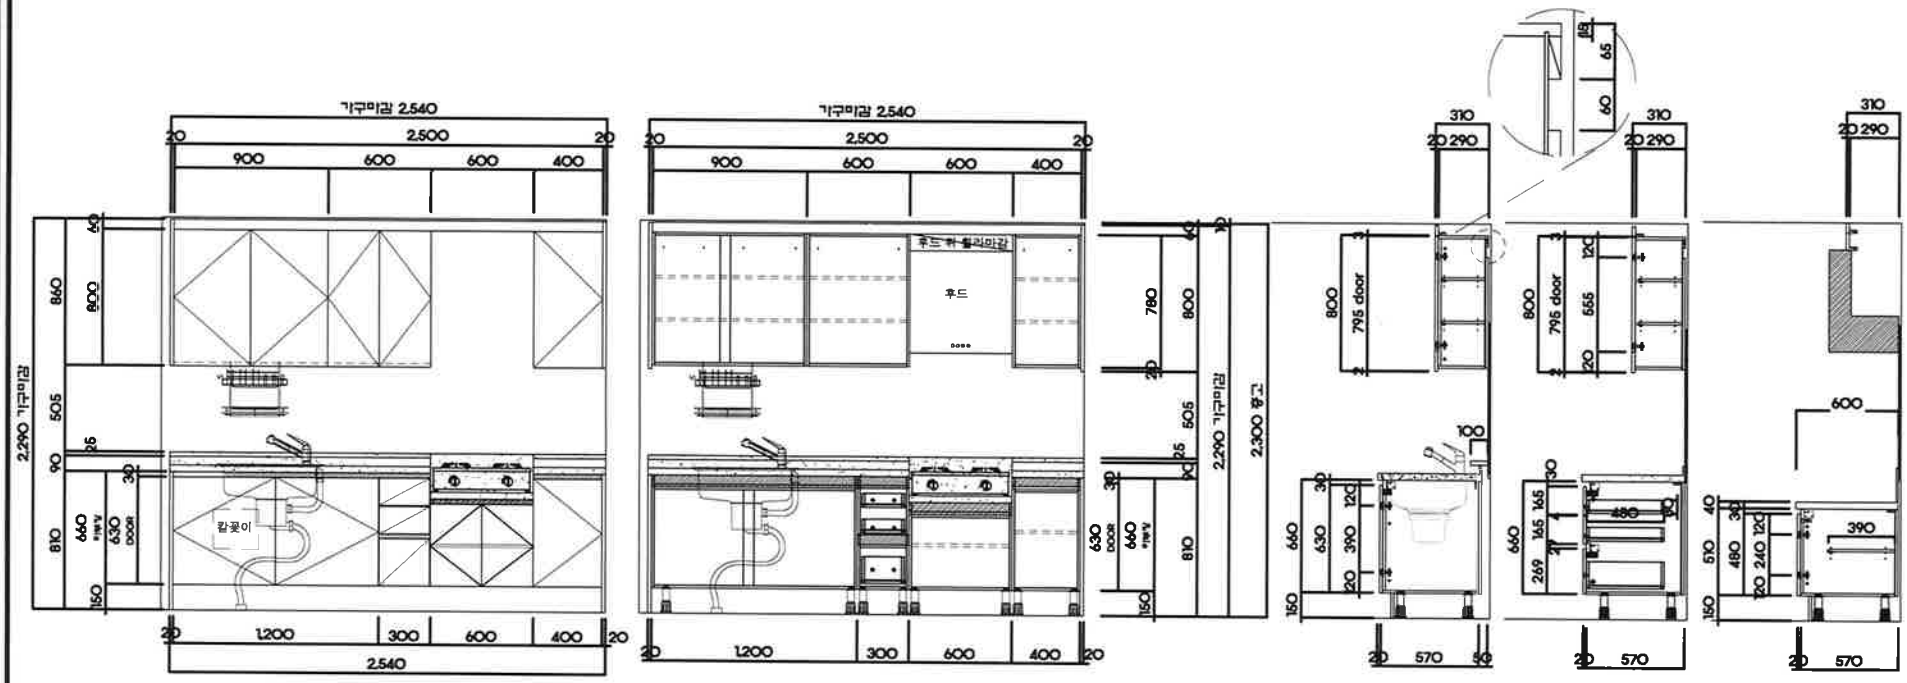

Living furniture & Kitchen system
(주) 리빙우드

본사 : 경기도 김포시 통진읍 대곶복토 356-29
Tel) 031-996-5051 / Fax) 031-986-2491
AS) 1588-1097 WWW.livingwood.kr

HISTORY	현 장 명	도 면 명	DATE	도면대로	도면반대	총 세대수
	성능인증시험	가정용 싱크대(상부장,하부장)2		1		1
	일 자 / 축 척 A3- 1/1 / 용 도	작 성 / 심 사 / 승 인	일련번호 1			