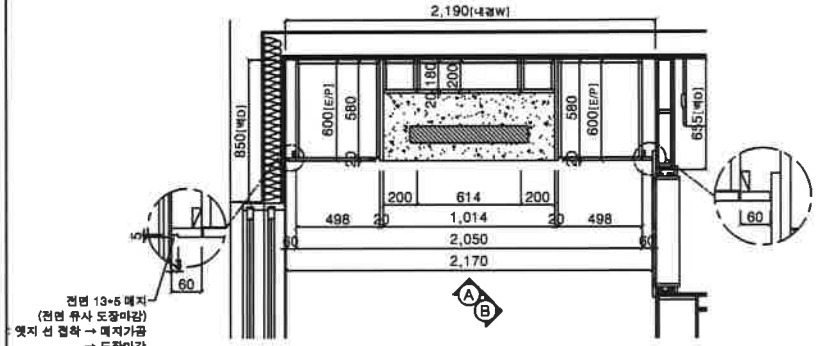

A TOP VIEW

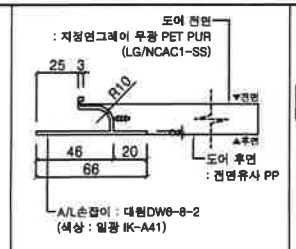

도어 손잡이 상세도

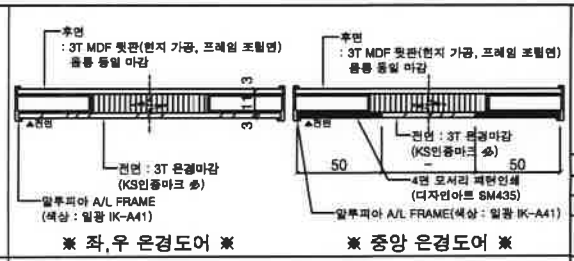

은경도어 상세도

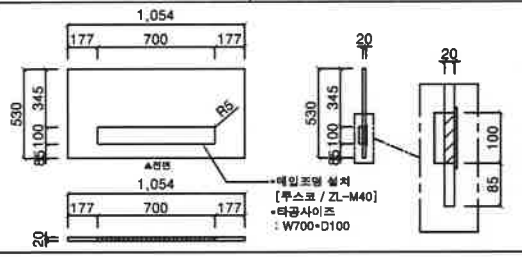

화장대 천판 조명타공 상세도

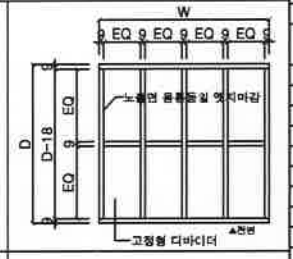

서랍 디바이더(9T) 상세도

※BODY결방향(공통)
-세로결(↕) : 측판, 중측판, 뒷판, 도어후면 몸체마감자재
-가로결(↔) : 고정/이동선반, 속서랍마이다, 천/지판, 걸레받이
※휘사 보조목 : 몸통자재 사용(엣지접착X)
※엣지접착(공통_노출면 엣지마감※)

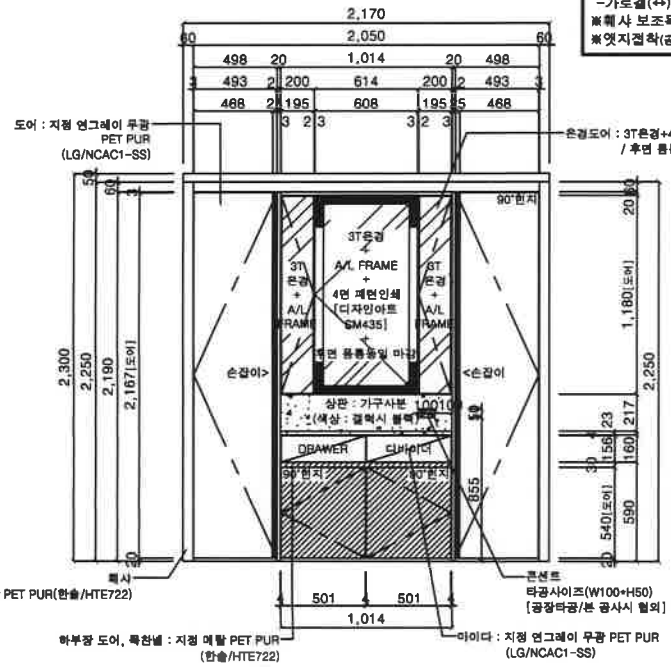

A FRONT VIEW

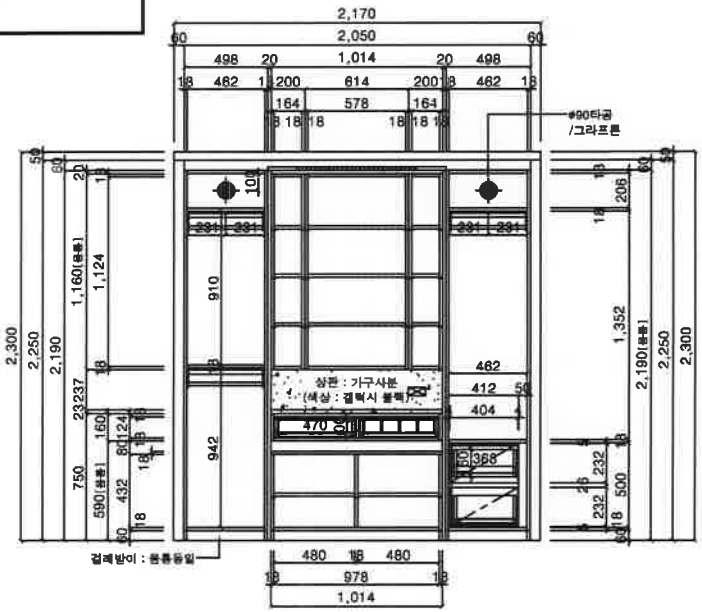

A INNER VIEW

neofurs

본사:경기도 포천시 가산면 정금로 255
서울지사:서울시 강동구 천호대로 1186
TEL ; 1661-0078 FAX ; 02-478-1790

기본 사양서	
DOOR_1 / 붙박이장, 화장대서랍	
CORE	18T MDF(E0)
전면	지정 연그레이 무광 PET PUR (LG/NCAC1-SS)
후면	전면유사 PP
엣지	전면동일 1T ABS 엣지 PUR 마감
손잡이	색상 : 일광 IK-A41
DOOR_2 / 화장대 상부장	
전면	좌,우 도어 : 3T 은경 중앙도어 : 3T은경 + 모서리 패턴인쇄
후면	3T MDF 뒷판(몸통 동일 마감)
엣지	A/L FRAME(색상 : 일광 IK-A41)
DOOR_3 / 화장대 하부장	
CORE	18T MDF(E0)
전면	지정 메탈 PET PUR(한솔/HTE722)
후면	전면유사 PP
엣지	전면동일 1T ABS 엣지 PUR 마감
측천넬	지정 메탈 PET PUR(한솔/HTE722)
휘사	
CORE	18T MDF(E0)
마감	지정 메탈 PET PUR (한솔/HTE722)
엣지	전면동일 1T ABS 엣지 PUR 마감
BODY	
CORE	18T PB(E0)
마감	그라프론 에코포일(GR-DB18)
엣지	0.6T ABS 엣지마감(몸통유사 패턴)
뒷판	3T MDF 위 그라프론 에코포일 (GR-DB18 / 양면마감)
엣지접착	
1면	천/지판, 고정선반
2면	휘사, 서랍보조목
3면	측판(몸체측판,서랍제), 도어(손잡이O)
4면	이동선반, 마이다, 도어(손잡이X), FIX
HARDWEAR & ACC.	
힌지	[삼성정밀] 110°/90°(일반/댐핑)
	댐핑기능-도어당 2개 댐퍼 부착
H/W	⌀100그라프론(⌀90타공)
	볼더보
	속서랍:3단볼레일 / 화장대:언더레일
	못걸이봉

타 입	도 대	도 반	세대수
84A			143

PROJECT
대방건설 양주옥정
A12-1,2BL 노블랜드 신축공사

SHEET TITLE
84Am² TYPE[기준층, 최상층]
알파룸'A'_화장대&붙박이장

DATE. [M/H날짜]	
DATE. [S/H날짜]	19.11.19
DATE. [론납날짜]	20.02.11
SCALE. [축척]	1/30
DRAWN BY. [작성]	S.H
DRAWING NO. [도면번호]	DB-84A-F04-1