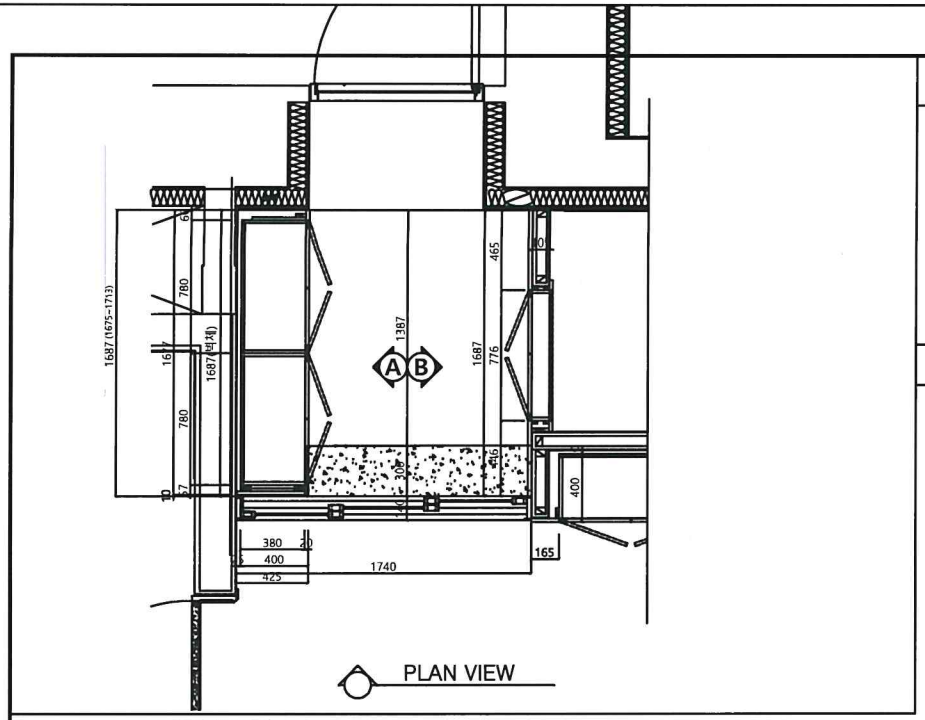

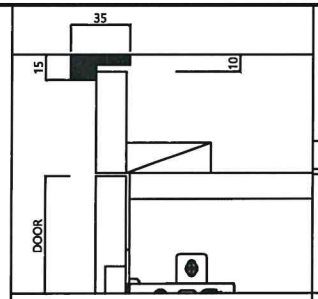

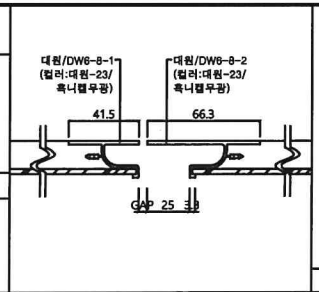

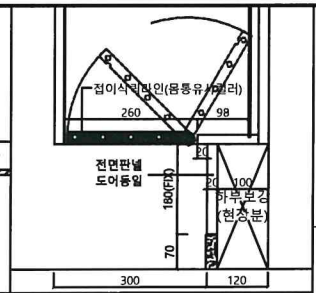

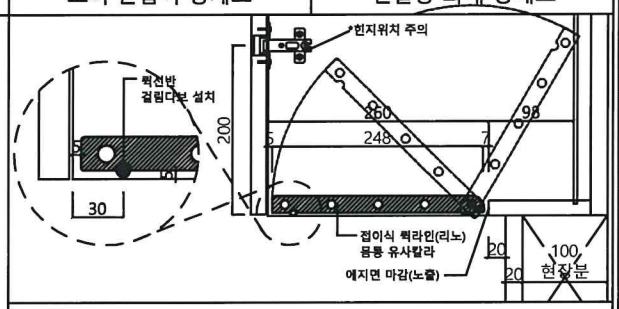

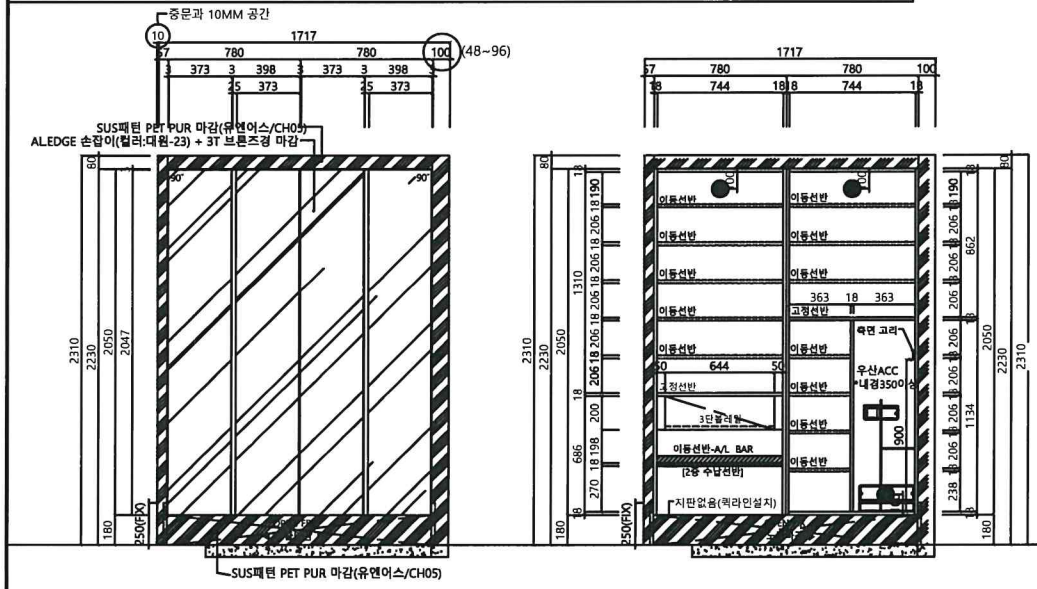

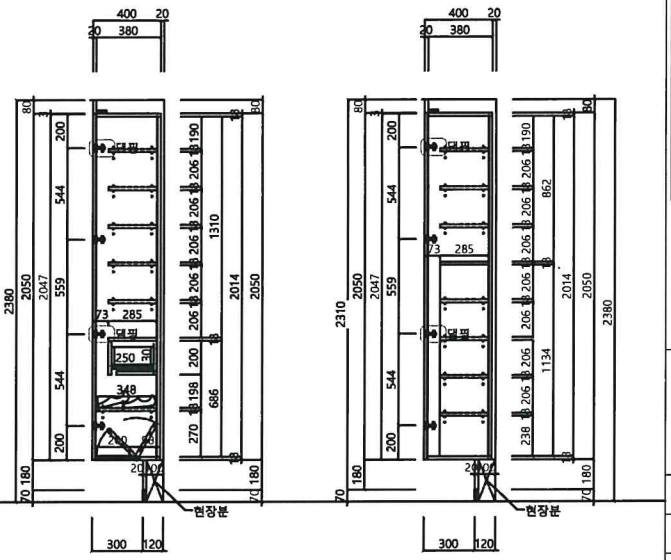

1 FURNITURE FRONT VIEW

PROJECT TITLE

LOTTE CASTLE

동탄역 롯데캐슬

NOTE

■ SPECIFICATION

DOOR	
CORE	18T MDF(E0급 이상)
전면	AL.EDGE + 손잡이 (컬러:대원-23) + 3T 브론즈경 마감
후면	PET PUR LG/NCAC1-SS) 유사 후면 PP 마감
에지	AL. EDGE
S/R	전면: SUS패턴 PET PUR 마감(유엔어스/CH05) 후면:전면유사 P.P 마감 1T ABS PUR 마감
비고	
BODY	
CORE	18T PB(E0급 이상)
마감	지정 진그레이 LPM (효산:GDC-127F)
뒷판	3T HDF 위 바디 유사 P.P 마감 바디 유사 PP SHEET
에지	0.6T ABS EDGE (몸통유사)
선반	바디 동일 마감 고정 : 노출면마감 이동 : 4면마감
서랍재	바디 동일 마감
HARDWEAR & ACC.	
힌지	댐핑힌지 국산 110/90도 힌지 (문주)
레일	국산 3단 블레일(문주)
숫그린	그라프톤 환기캡(Ø90)
ACC.	우산꽂이: (지아르케:롯데전용) 접이식 퀵라인: (리노:롯데사양) 2중 수납 A/L바: (다보스:롯데전용)

102타입 세대수 :195		
합계	도대:92	도반:103
1차	도대:40	도반:45
2차	도대:28	도반:26
3차	도대:13	도반:16
4차	도대:11	도반:16

(주)형경산업
HYUNG KYUNG INDUSTRY
- 본사
경기도 김포시 대곶면 송마리 33-6
TEL. 031) 981-9681-2
FAX. 031) 981-9684
E-mail : boisungmber@hanmail.net

DATE

SCALE A3 : 1/30

SHEET NO FUR-05

DRAWING TITLE

102m²
일반가구 신발장
(유상옵션)

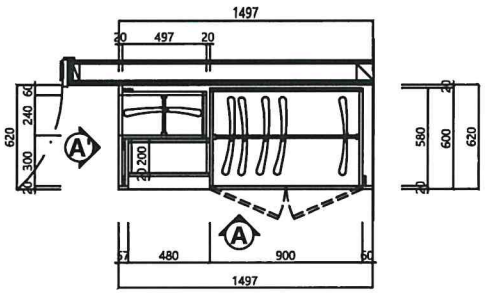

PLAN VIEW

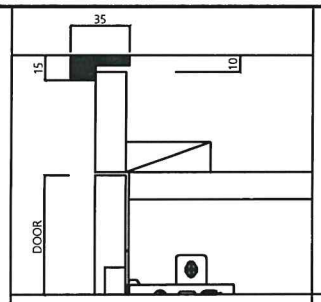

천장몰딩 상세도

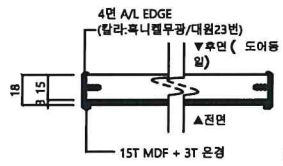

은경 도어 상세도

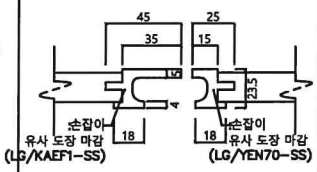

★ 손잡이 : PVC 압출 손잡이 (월드장식)

도어 손잡이 상세도

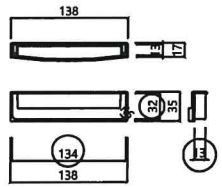

★ 손잡이 : 반매입 손잡이 (다보스:DH306)
(칼라:흑니켈무광/대원23번)

서랍 손잡이 상세도

84A타입 세대수 : 179		
합계	도대:87	도반:92
1차	도대:40	도반:43
2차	도대:22	도반:23
3차	도대:11	도반:12
4차	도대:14	도반:14

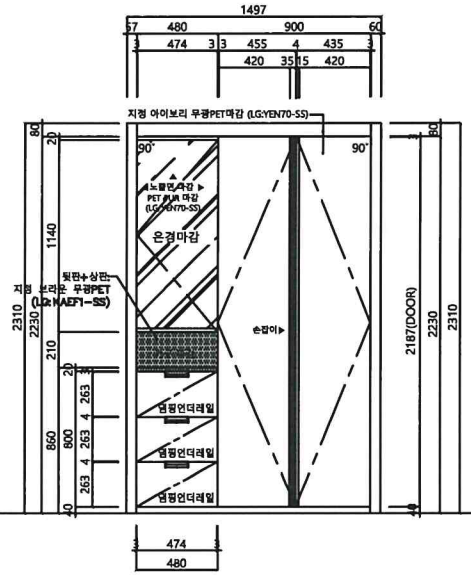

ELEVATION

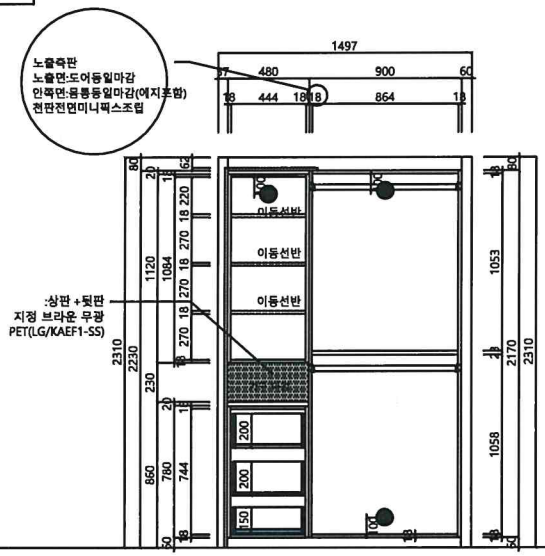

INNER VIEW

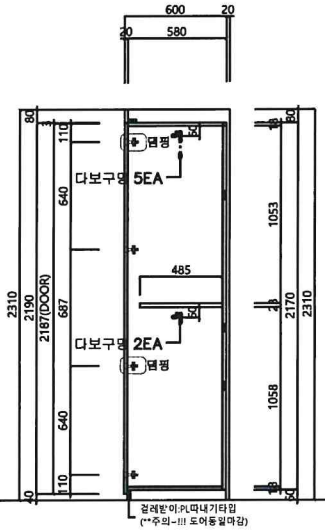

SIDE VIEW

1 FURNITURE FRONT VIEW

PROJECT TITLE

LOTTE CASTLE

동탄역 롯데캐슬

NOTE

■ SPECIFICATION

DOOR	
CORE	18T MDF(E0급 이상)
전면	PET PUR 마감 (LG/YEN70-SS)
후면	전면 유사 PP SHEET
에지	도어 유사 컬러 1T ABS PUR 마감
손잡이	PVC 압출손잡이(디테일)
S/R	도어 동일 마감
오픈장	지정 브라운 무광 PET(LG/KAEF1-SS)
비고	
BODY	
CORE	18T PB(E0급 이상)
마감	지정 진그레이 LPM (호산:GDC-127F)
뒷판	~~3T HDF 위 바디 유사~~ P.P 마감 ~~바디 유사 PP SHEET~~
에지	0.6T ABS EDGE (몸통유사)
선반	바디 동일 마감 고정 : 노출면마감 이동 : 4면마감
서랍재	바디 동일 마감
HARDWEAR & ACC.	
힌지	댐핑힌지 국산 110/90도 힌지 (운주)
레일	댐핑 언더레일(운주)
숄그린	그라프폰 환기캡(Ø90)
ACC.	
쇼바	
옷걸이봉	봉적/이동식 옷걸이봉

HK (주)형경산업
HYUNG KYUNG INDUSTRY
- 본사
경기도 파주시 대광면 송촌리 33-6
TEL. 031) 961-9881~2
FAX. 031) 961-9884
E-mail : bosungtimber@hanmail.net

DATE

SCALE A3 : 1/30

SHEET NO FUR-11

DRAWING TITLE 84Am²
일반가구
침실 붙박이장
(확장형/주니어형)

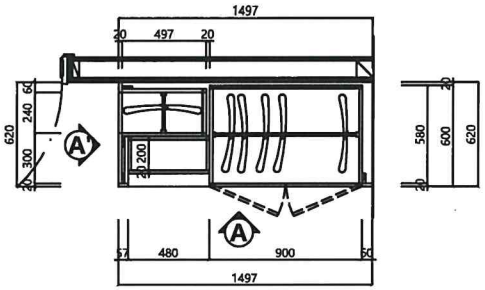

PLAN VIEW

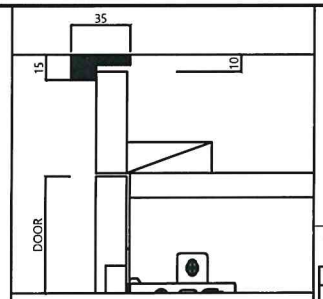

천장몰딩 상세도

84A타입 세대수 : 179		
합계	도대:87	도반:92
1차	도대:40	도반:43
2차	도대:22	도반:23
3차	도대:11	도반:12
4차	도대:14	도반:14

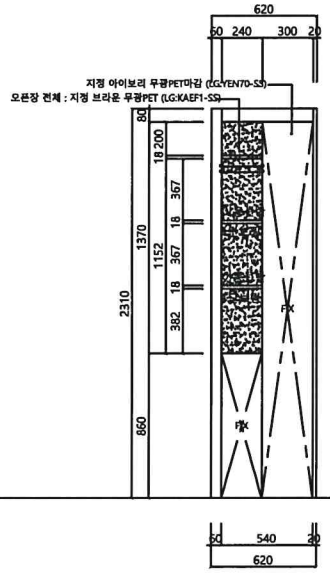

ELEVATION

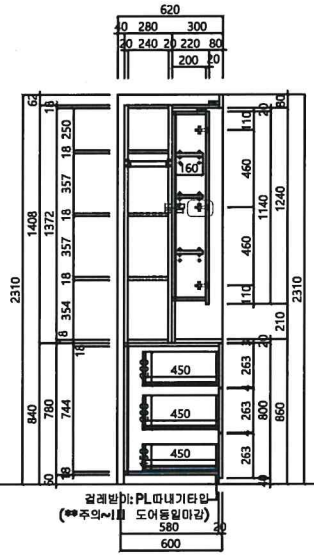

INNER VIEW

1 FURNITURE FRONT VIEW

PROJECT TITLE

LOTTE CASTLE

동탄역 롯데캐슬

NOTE

SPECIFICATION

	DOOR
CORE	18T MDF(E0급 이상)
전면	PET PUR 마감 (LG/YEN70-SS)
후면	전면 유사 PP SHEET
에지	도어 유사 컬러 1T ABS PUR 마감
손잡이	PVC 압출손잡이(디테일)
S/R	도어 동일 마감
오픈장	지정 브라운 무광 PET(LG/KAEF1-SS)
비고	
	BODY
CORE	18T PB(E0급 이상)
마감	지정 진그레이 LPM (호산:GDC-127F)
뒷판	3T HDF 위 바디 유사 P.P 마감 바디 유사 PP SHEET
에지	0.6T ABS EDGE (몸통유사)
선반	바디 동일 마감 고정 : 노출면마감 이동 : 4면마감
서랍재	바디 동일 마감
	HARDWEAR & ACC.
힌지	댐핑힌지 국산 110/90도 힌지 (문주)
레일	댐핑 언더레일(문주)
숏그린	그라프톤 환기캡(Ø90)
ACC.	
쇼바	
옷걸이봉	봉적/이동식 옷걸이봉

HK (주)형경산업
HYUNG KYUNG INDUSTRY
- 본사
경기도 평택시 대광면 송북리 33-8
TEL. 031) 681-9681~2
FAX. 031) 681-9684
E-mail : boeungtimber@hanmail.net

DATE

SCALE A3 : 1/30

SHEET NO FUR-10

DRAWING TITLE 84Am²
일반가구
침실 붙박이장
(확장형/주니어형)