문짝 / 마감판	PET	MDF 18T	전면:PET(0.4mm) / 후면:PP(0.1mm) / 뒷지:ABS (1.0mm) 4면엣지(PUR접착)
세대(측판 / 밑판 / 천판 / 선반 / 서랍앞판)	LPL	PB 18T	양면 LPL
필라 / 걸레받이	PET	MDF 18T	전면:PET(0.4mm) / 후면:PP(0.1mm) / 뒷지:ABS (1.0mm) 4면엣지(PUR접착)
뒷판	미니싱홀형	HDF 3T	양면 미니싱홀형
액세사리	문짝손잡이	일부미늘 바 손잡이(지정 칼라)	
	우산꽂이	우산꽂이(DA-90-150) 세대당 1개소 적용	
비 고		1. 서랍장 : 서랍레일은 볼레일을 적용하고 쉽게 빠지지 않는 구조일것	
		2. 전면 거울부착형 문짝(적용시) : 상재 (MDF 15T)에 거울 (3T) 부착하고 거울 후면마감은 (DA-90-141) 참조	
		3. 측면/뒷면 노출 세대 : 문짝과 동일한 마감판 적용	
		4. 경첩 : Dowel은 Anochor 타입 적용(철착식 구조, 상하좌우 조절가능, 탈형가능-문짝 1개소당 2개 미 부착(4개 설치시 2개)	
		5. 환기구 : 통당 PVC 환기구 2개소 적용	
		6. 세대분전반 설치위치 : 관련 공종감독과 협의하여 가구세대와 간섭이 없도록 조정하여 설치	
		7. 가구 고정시 해당타격 앵커볼트 2개소 이상 시공	
		8. 기타사항 : 제작도면 승인시 상기 주요자재 사양을 준수하고, 기타 도면에 명시되지 않은 사항에 대해서는 공사 시방서 및 상세도 참고	

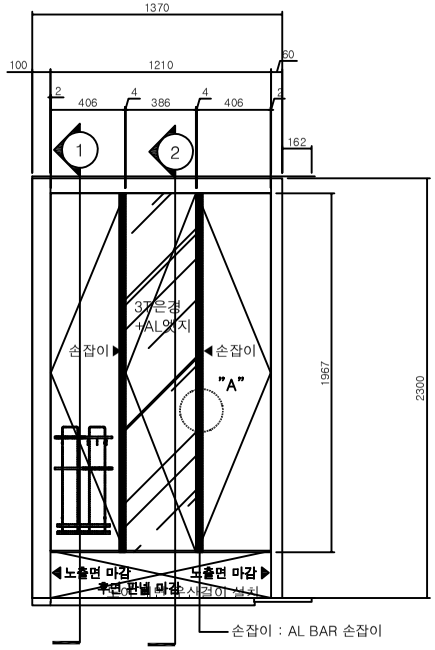

정 면 도

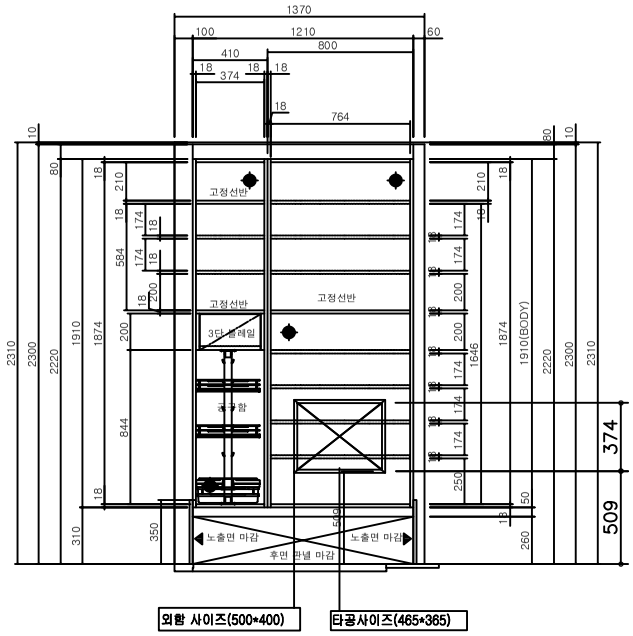

내부정면도

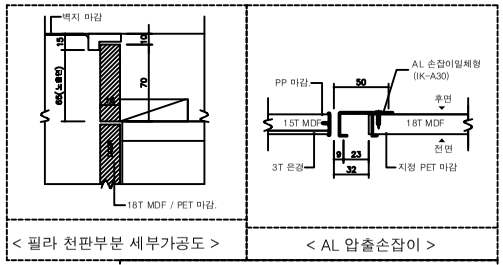

< 필라 천판부분 세부가공도 >

< AL 압출손잡이 >

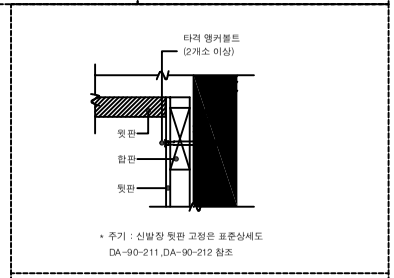

보강목 상세도

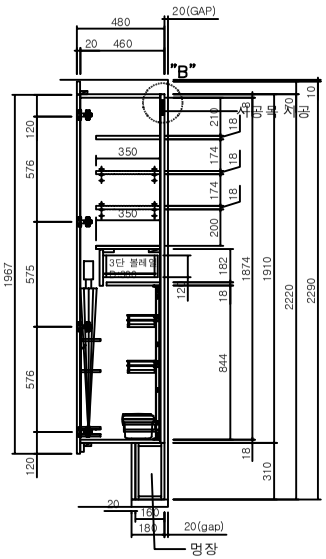

"1" 단면도

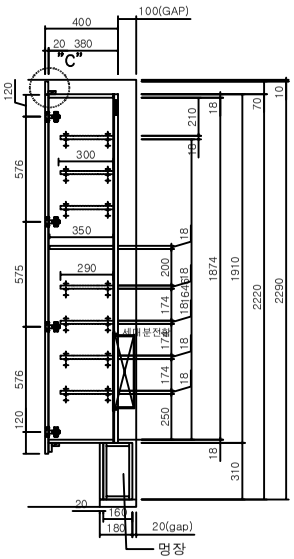

"2" 단면도

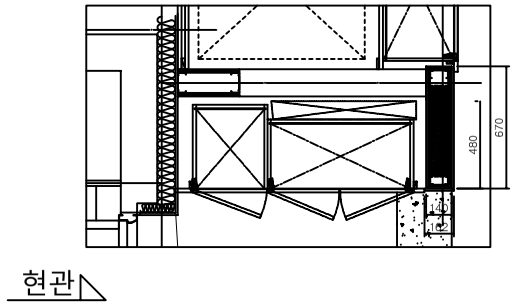

평 면 도(실측)

칼블럭 90 x 4

철판피스 75 x 1

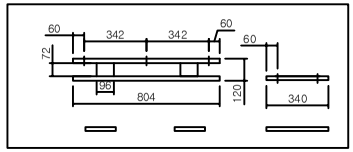

좌15 우15

w – 1326~1346

D – 486 ~ 522

LH

설계명 PROJECT TITLE
서울양원지구
공동주택 건설공사
[S2BL]

주기 NOTE

설 계 변 경
DESCRIPTION OF REVISI

일 자	설계	검토	심사	

설계회사명:

책임건축(기술)사
성 명:
등록번호:

참여기술자

축 척 SCALE

일 자 DATE

설계번호 PROJECT NO.

도면화일명 DWG. FILE NAM

도면번호 SHEET NO.

도면명 SUBJECT TITLE
46㎡ AH형 단위세대
현관 신발장
– 기본형(확장형)