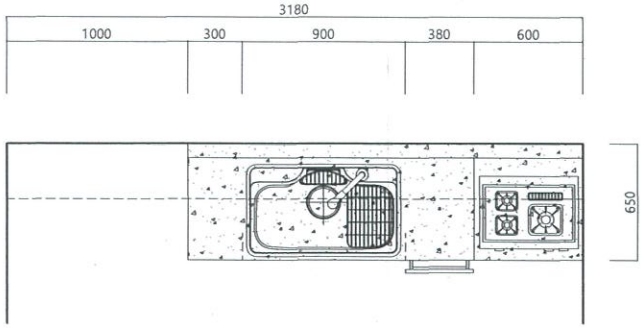


1 17㎡형 평면도

## [ 주요자재사양 ]

| 구 분 | | | |
|---|---|---|---|
| 문짝 / 마감판 | 상부장 | CORE | THK 18 MDF 위 전면 PET 후면 PP, 엣지 : 4면 PET 엣지(1T) |
| | | 마 감 | 지정 H/G PET |
| | | 손잡이 | 20mm 내리기 |
| | 하부장 | CORE | THK 18 MDF 위 전면 PET 후면 PP, 엣지 : 4면 PET 엣지(1T) |
| | | 마 감 | 지정 H/G PET |
| | | 손잡이 | C찬넬(A/L칼라) |
| 체대 | 옆판/밑판/이동선반 /연결목/중간기둥 | CORE | THK 18 PB 위 양면 LPL, 엣지 : 0.6T 엣지마감 |
| | | 마 감 | LPL001 |
| | | | 엣지부착기준 - 하부장 : 옆판, 지판 3면 / 선반 1면 / 서랍옆판, 연결목 2면<br>- 상부장 : 옆판 3면 / 천판, 지판, 선반 1면 |
| | 뒷판 / 서랍밑판 | 마 감 | THK 3 HDF 위 몸통 유사 양면 PP 마감 |
| 장식판(훼시아) | | | [도어동일마감] THK 23 PB 위 전면 PET 후면 PP, 엣지 : PET 엣지(1T) |
| 상 판 | | | 인조대리석(BMC)(BMC004) / 하부장 평철 고정 |
| 싱크볼 | | | 850 언더씽크용(수세미망,물걸음바구니 포함) |
| 악세사리 | | | 조리기구걸이 세트 : 2단 선반형(DA-91-122) |
| | | | 칼꽂이 : 안전형 칼꽂이(DA-91-127) |
| 전기 / 기계공사 [건설사분] | | | 슬라이드식 슬림형 후드(600) |
| 비 고 | | | 1. 경첩 : Dowel은 Anchor 타입 적용, 탈착식 구조, 상하높이 조절기능,<br>댐핑기능(경첩 2개소 당 댐핑힌지 1개 적용),도어개폐시 간섭부위 90*적용<br>2. 볼레일 : 서랍을 역시 앞으로 빠지지 않도록 걸림장치<br>3. 배수구 : 후크배수구 적용<br>4. 선반지지구(다보) : 선반 추락 방지(DA-91-108)<br>5. 하부장 다리(발통)설치 수량 : 물버림대(6개소이상), 가스대및조리대(4개소 이상)<br>6. 일반개구부는 온수분배기가 설치되는경우 적용 (위치및크기는 감독과 협의) |

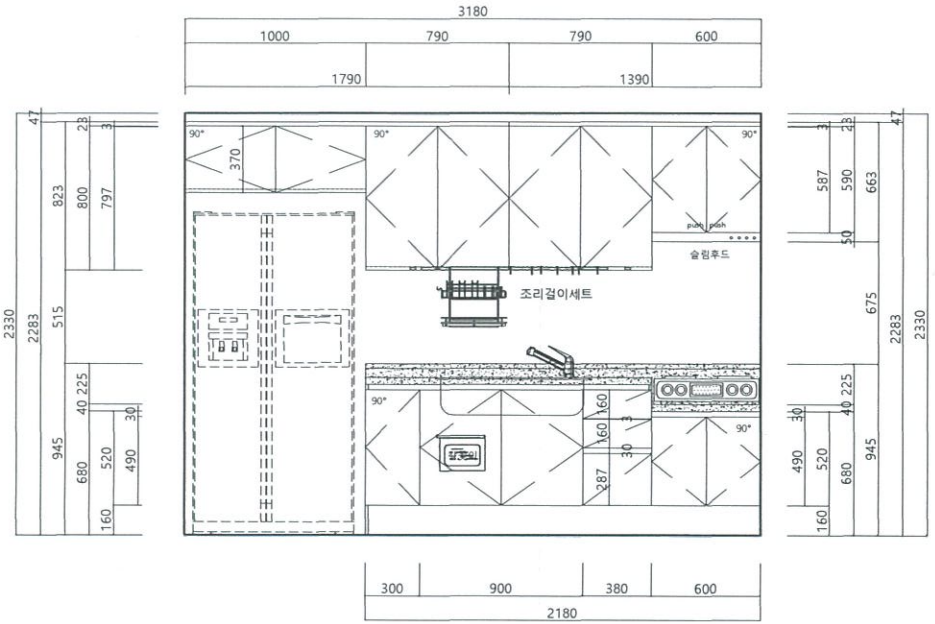


2 입면도

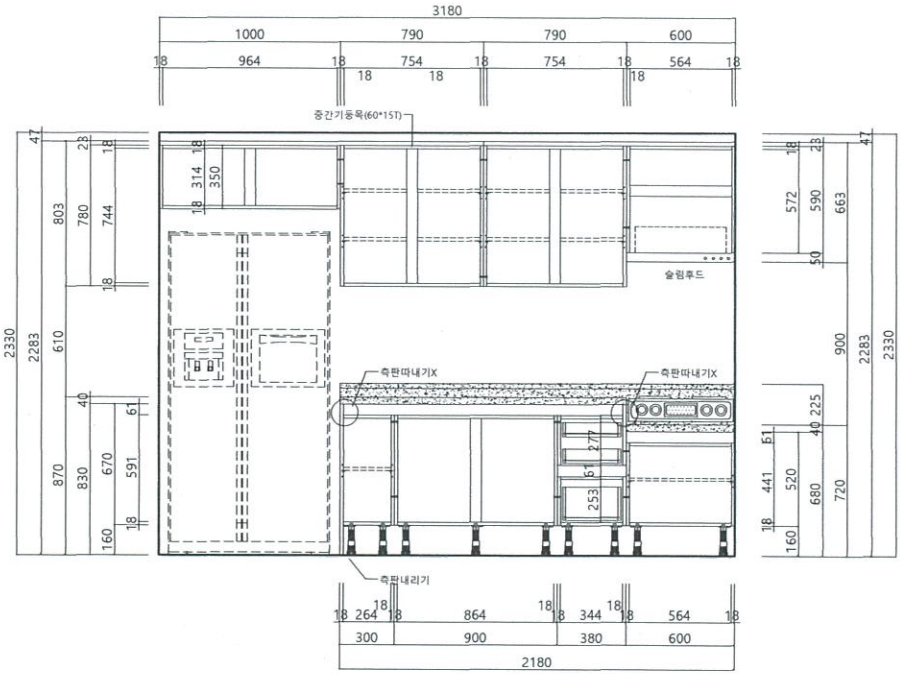


3 내부입면도

LH

설계명 PROJECT TITLE
LH 대구안심4
주방가구 교체공사

주 기 NOTE

설계변경
DESCRIPTION OF REVISION

| 일자 | 설계 | 검토 | 심사 | 승인 |
|---|---|---|---|---|
| | | | | |

17㎡

| 도대 | 도반 | 계 |
|---|---|---|
| 37 | 32 | 69 |

설계 DRAWING OFFICE NAME
(주)아큐퍼시스

| 축 척 | SCALE |
|---|---|
| A1 | 1/15 |
| A3 | 1/30 |

일 자 DATE

설계번호 PROJECT NO.
-

도면화일명 DWG. FILE NAME
-

도면번호 SHEET NO.
-

도면명 SUBJECT TITLE
17㎡형
가구상세도

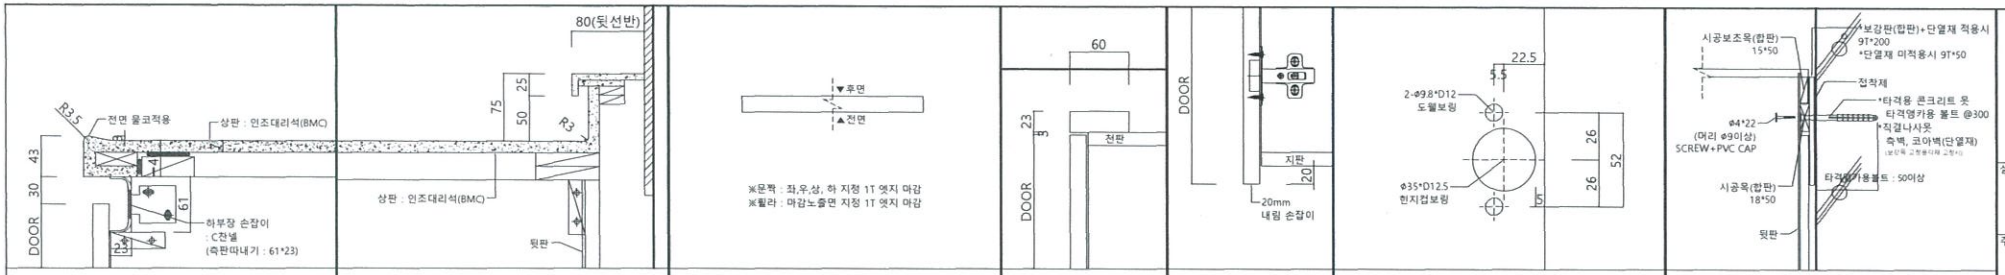


상판 물코 & 손잡이 상세 | 하부장 뒷선반 설치 상세 | 문짝 상세 | 상부장 몰딩 상세 | 상부장 손잡이 상세 | 도어힌지 보링 상세 | 상부장 보강 표준 상세

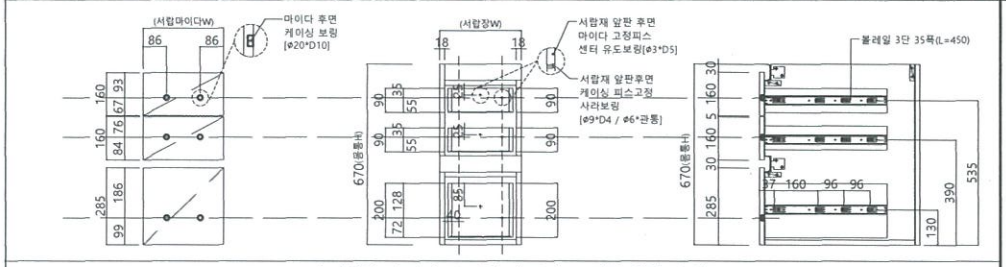


3단서랍장 마이다, 속서랍 케이싱 & 레일 위치 상세

## 상세도

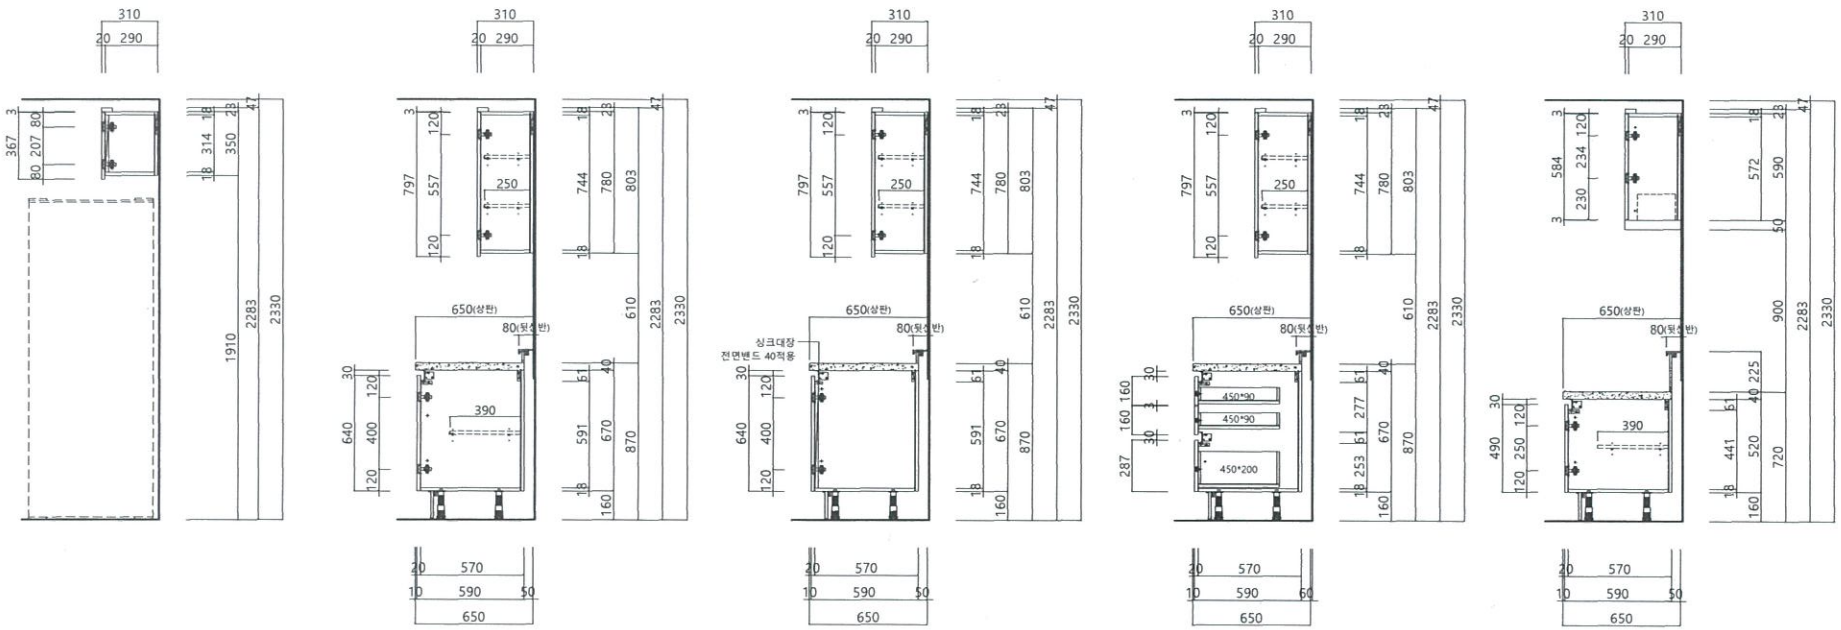


## 4 단면도

LH

설계명 PROJECT TITLE

LH 대구안심4
주방가구 교체공사

주 기 NOTE

설계변경
DESCRIPTION OF REVISION

| 일자 | 설계 | 검토 | 심사 | 승인 |
|---|---|---|---|---|
| | | | | |

설계
DRAWING OFFICE NAME

(주)아코퍼시스

| 축 척 | SCALE |
|---|---|
| A1 | 1/15 |
| A3 | 1/30 |

일 자 DATE

설계번호 PROJECT NO.
-

도면화일명 DWG. FILE NAME
-

도면번호 SHEET NO.
-

도면명 SUBJECT TITLE

17m²형
가구상세도