상부장 고정 상세 : 석고보드 복합패널

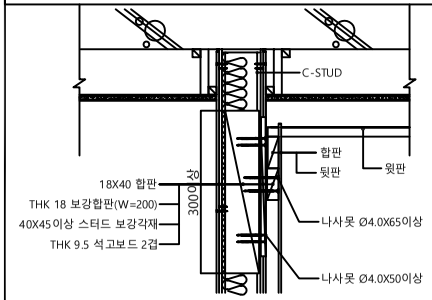

* 주기 : 주택기술기준처-3108('14.08.28) 참조

상부장 고정 상세 : 콘크리트 벽 / 콘크리트+단열재 벽

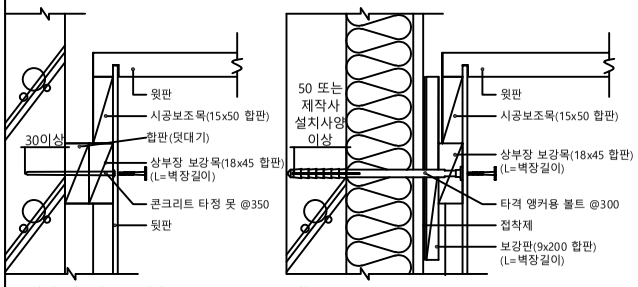

* 주방 상부장 보강은 표준상세도 DA-25-203,DA-25-204 참조

상부장 마감 한계

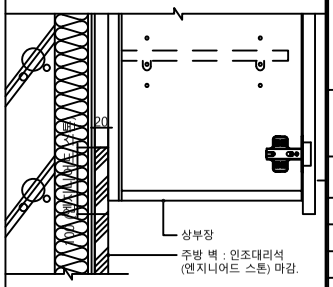

주방 벽 마감 : 타일 (마감두께 : 15mm)

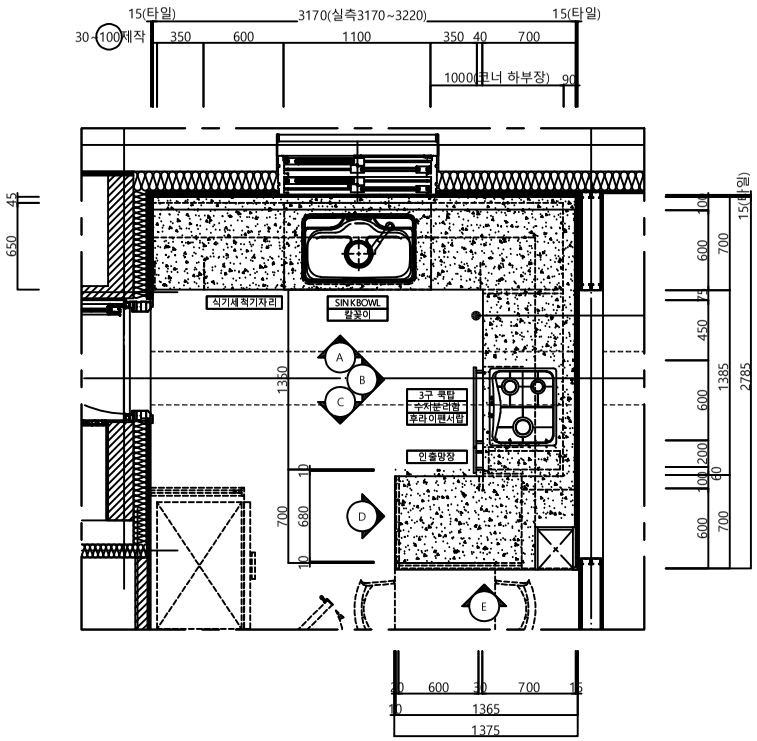

후드장 상세

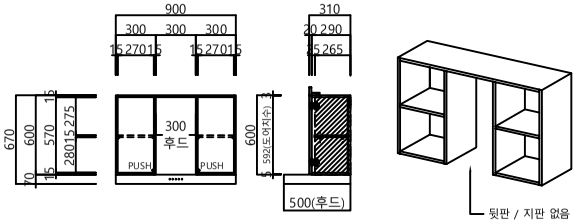

"A" : 상부장 손잡이 상세

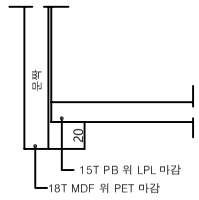

온수분배기 가림판

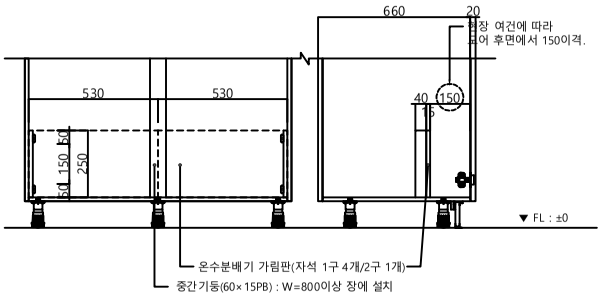

"B" : 하부장 손잡이 상세

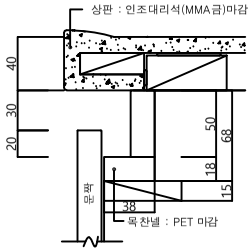

"C" : 하부장 걸레받이 상세

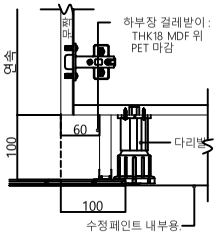

"D" : 하부장 뒷선반 설치 상세

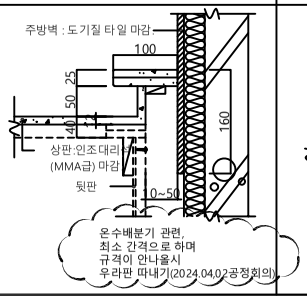

"E" : 하부장 뒷선반 미설치 상세

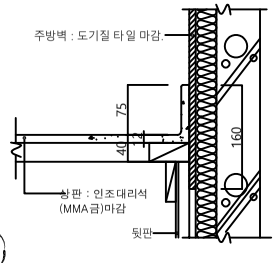

* 주방 바닥 마감 시공한계는 DA-91-150 참조
(하부장 다리 : 다리발 전면 / 하부장 기타 : 다리발 중심)

1 84㎡C형 단위세대 주방가구 평면도 SC:1/20(A1) SC:1/40(A3)

2 부분상세 SC:N.S(A1) SC:N.S(A3)

LH

설계명 PROJECT TITLE
인천영종 A37BL
공동주택 건설공사

주기 NOTE

설계변경 DESCRIPTION OF REVISION

일자	설계	검토	심사	승인

설계 DESIGN
설계사무소명 DRAWING OFFICE NAME
(주)한빛종합건축사사무소
건축사명 ARCHITECT NAME
남 기 광
책임설계자 (02-546-3720)
본부장 : 고영철 (내선 401)

설계 DESIGN
설계사무소명 DRAWING OFFICE NAME
(주)정목엔지니어링
종합건축사사무소
건축사명 ARCHITECT NAME
현 영 민
책임설계자 (02-3453-9501)
이 사 : 조승연

DESTTIA
베스띠아주식회사
서울시 영등포구 당산로41길11
SK V1 center E동 702호
대표: 02)790-0381
F.AX: 02)790-0391

설계 DESIGN
최 철 용

축척 SCALE	
A1	1 / 20
A3	1 / 40

일자 DATE
2024. 01.

설계번호 PROJECT NO.

도면파일명 DWG. FILE NAME

도면번호 SHEET NO.
I - 338

도면명 SUBJECT TITLE
84㎡A2형 단위세대
주방가구 부분상세
(확장기본형)

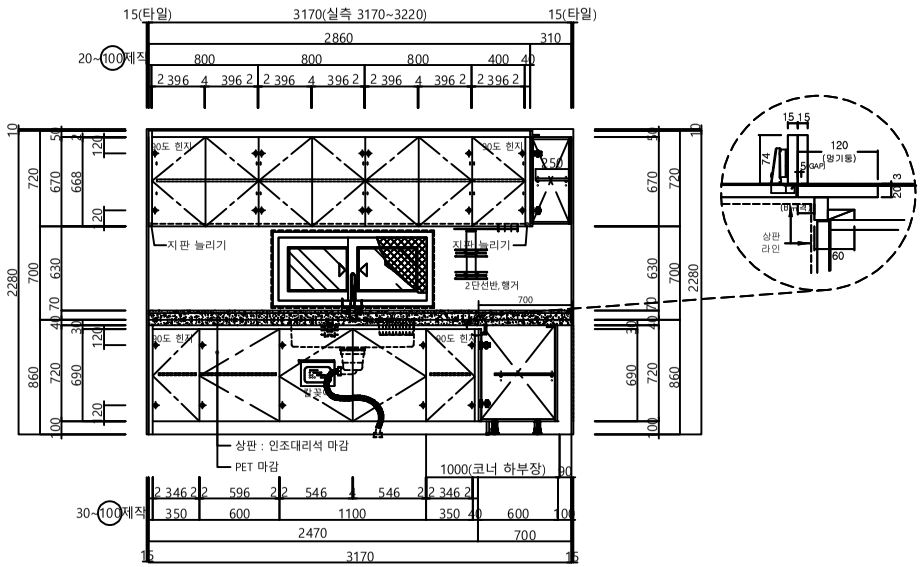

1 주방가구 입면도 A

SC:1/20(A1)
SC:1/40(A3)

*24.04.02 11시 공정회의시
전기box로 인해서 50mm 코너 휠라키움

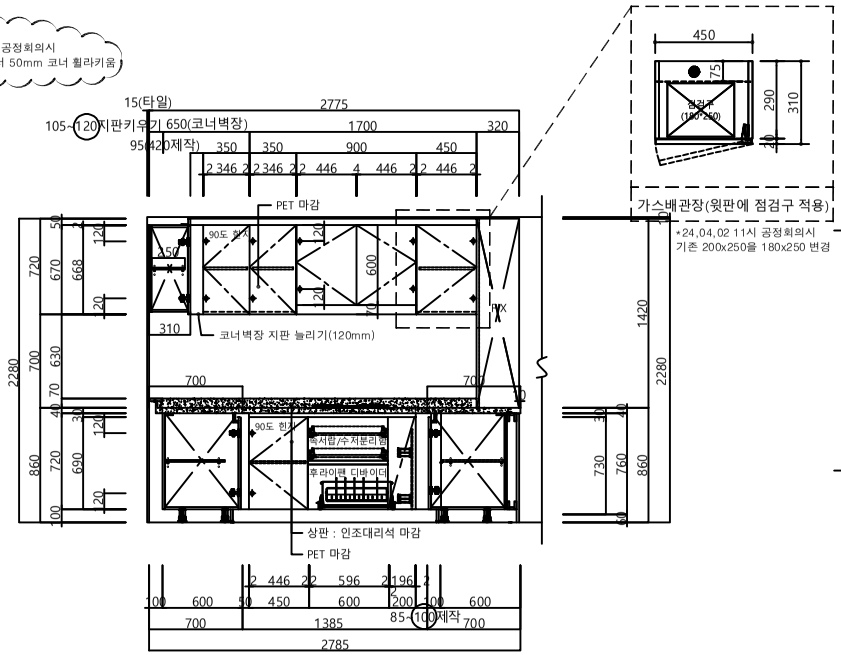

2 주방가구 입면도 B

SC:1/20(A1)
SC:1/40(A3)

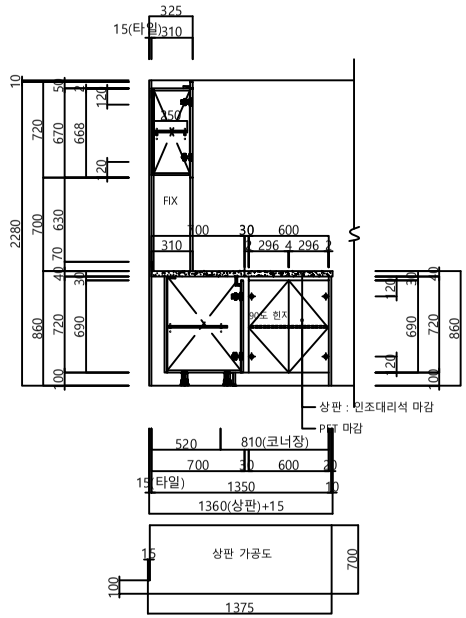

3 주방가구 입면도 C

SC:1/20(A1)
SC:1/40(A3)

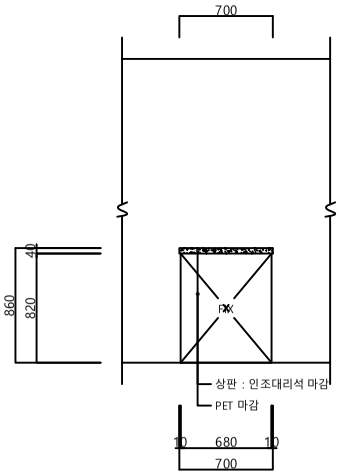

4 주방가구 입면도 D

SC:1/20(A1)
SC:1/40(A3)

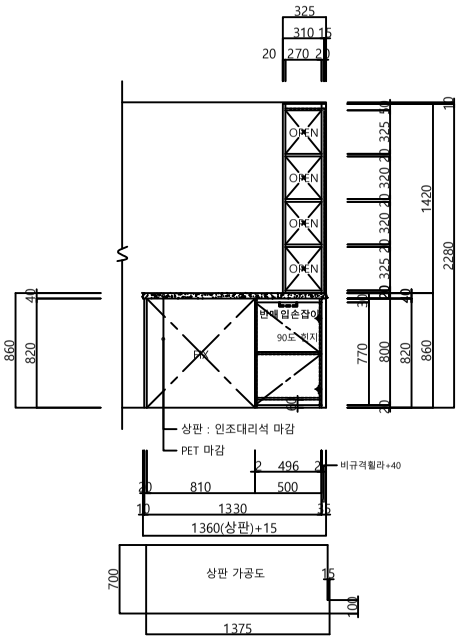

5 주방가구 입면도 E

SC:1/20(A1)
SC:1/40(A3)

LH

설계명 PROJECT TITLE
인천영종 A37BL
공동주택 건설공사

주기 NOTE

설 계 변 경
DESCRIPTION OF REVISION

일 자	설계	검토	심사	승인

설 계 DESIGN
설계사무소명 DRAWING OFFICE NAME
(주)한빛종합건축사사무소
건축사명 ARCHITECT NAME
남 기 광

책임설계자 (02-546-3720)
본부장 : 고영철 (내선 401)

설 계 DESIGN
설계사무소명 DRAWING OFFICE NAME
(주)청목엔지니어링
종합건축사사무소
건축사명 ARCHITECT NAME
현 영 민

책임설계자 (02-3453-9501)
이 사 : 조승연

DESTTIA
베스띠아주식회사
서울시 영등포구 당산로41길11
SK V1 center E동702호
대표: 02)790-0381
FAX: 02)790-0391

설 계 DESIGN
최 철 용

축 척	SCALE
A1	1 / 20
A3	1 / 40

일 자 DATE
2024. 01.

설계번호 PROJECT NO.

도면파일명 DWG. FILE NAME

도면번호 SHEET NO.
I - 339

도면명 SUBJECT TITLE
84㎡A2형 단위세대
주방가구 입면도
(확장기본형)