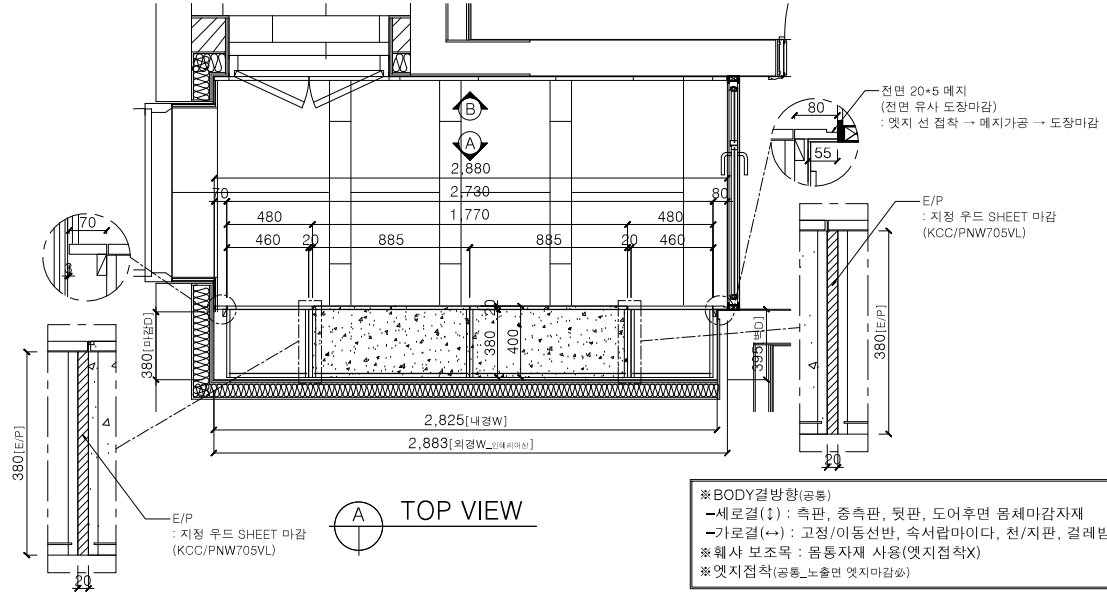

A TOP VIEW

※BODY결방향(공통)
-세로결(↕) : 측판, 중측판, 뒷판, 도어후면 몸체마감자재
-가로결(↔) : 고정/이동선반, 속서랍마이다, 천/지판, 걸레받이
※훼사 보조목 : 몸통자재 사용(엣지접착X)
※엣지접착(공통_노출면 엣지마감必)

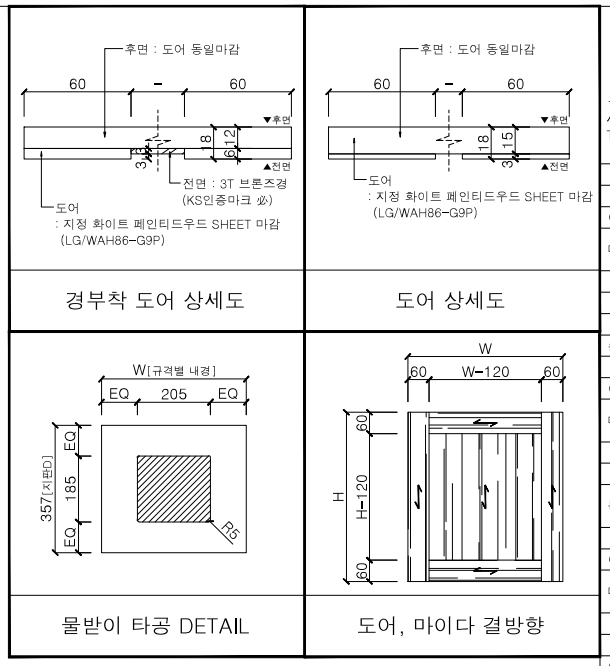

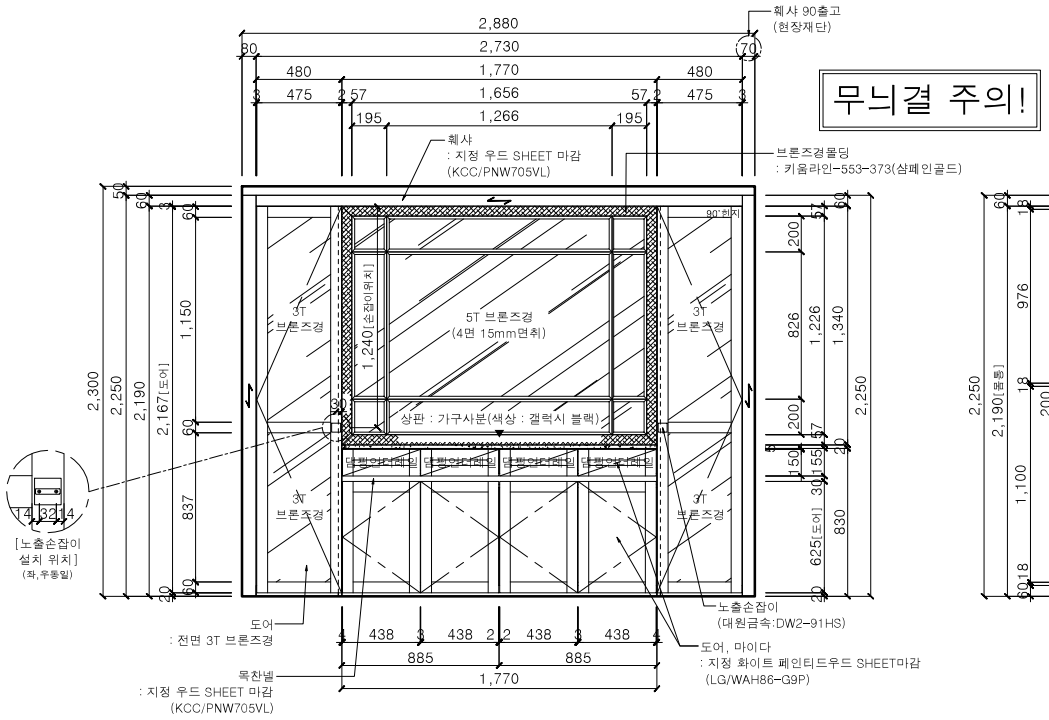

무늬결 주의!

A FRONT VIEW

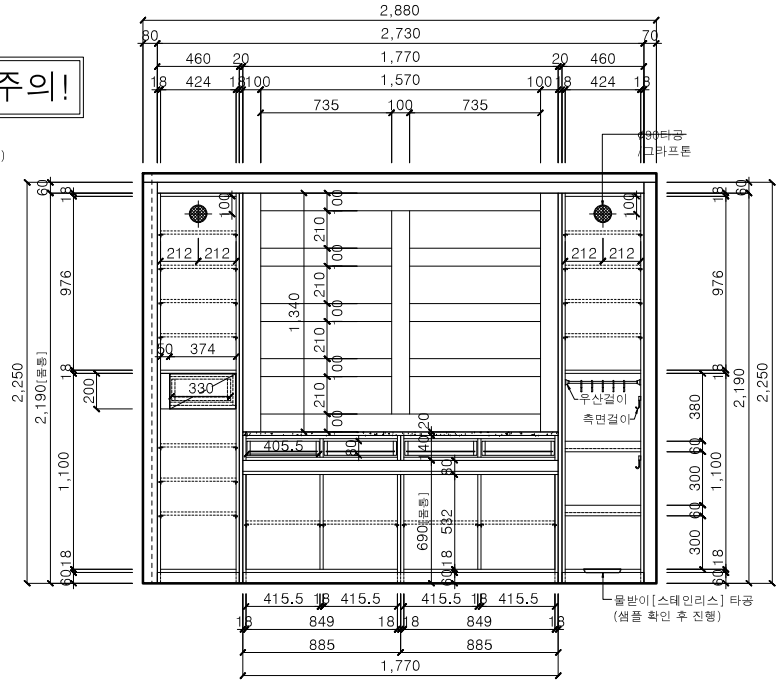

A INNER VIEW

neofurs

본사:경기도 포천시 가산면 정금로 255
서울지사:서울시 강동구 천호대로 1186
TEL ; 1661-0078 FAX ; 02-478-1790

기본 사양서	
DOOR_1(경도어)	
CORE	12T MDF(E0) / 6T MDF
마감재	지정 화이트 페인티드우드 SHEET마감 (LG/WAH86-G9P)
전면	3T 브론즈경
후면	전면유사 PP
엣지	전면동일 1T ABS 엣지 PUR 마감
손잡이	노출손잡이(대원금속:DW2-91HS)
DOOR_2(도어, 마이다)	
CORE	15T MDF(E0) / 3T MDF
마감재	지정 화이트 페인티드우드 SHEET마감 (LG/WAH86-G9P)
후면	전면유사 PP
엣지	전면동일 1T ABS 엣지 PEU 마감
목찬넬	지정 우드 SHEET 마감 (KCC/PNW705VL)
훼사	
CORE	18T MDF(E0)
마감재	지정 우드 SHEET 마감 (KCC/PNW705VL)
엣지	전면동일 1T ABS 엣지 PUR 마감
BODY	
CORE	18T PB(E0)
마감	그라프톤 에코포일(GR-DB20)
엣지	0.6T ABS 엣지마감(몸통유사 패턴)
뒷판	3T MDF 위 그라프톤 에코포일 (GR-DB20 / 양면마감)
엣지접착	
1면	천/지판, 중측판, 고정선반
2면	훼사, 서랍보조목, 울거미
3면	측판(몸체측판,서랍재)
4면	이동선반, 마이다, 도어
HARDWEAR & ACC.	
힌지	삼성정밀 110°/90°(일반/댐핑) [댐핑힌지 도어당 2개소 적용]
H/W	φ100그라프톤(φ90타공)
	평다보
	[대진]물받이(스테인리스)
	[대진]우산걸이봉SET(후크5EA)
	[대진]측면 우산걸이(2EA)
	속서랍:3단볼레일 / 걸서랍:언더레일

타 입	도 대	도 반	세대수
117A			174

PROJECT
대방건설 양주옥정
A12-1,2BL 노블랜드 신축공사

SHEET TITLE
117A㎡ TYPE
신발장'A'

DATE. [M/H날짜]

DATE. [S/H날짜] 19.11.19

DATE. [본납날짜]

SCALE. [축척] 1/30

DRAWN BY. [작성] S.H

DRAWING NO. [도면번호] DB-117A-F02-1

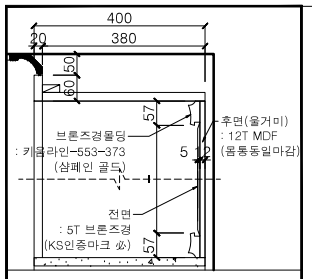

브론즈경 몰딩 상세도

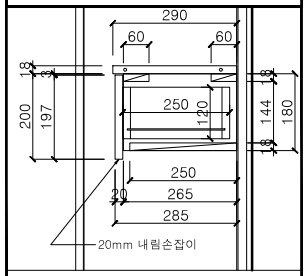

속서랍 DETAIL

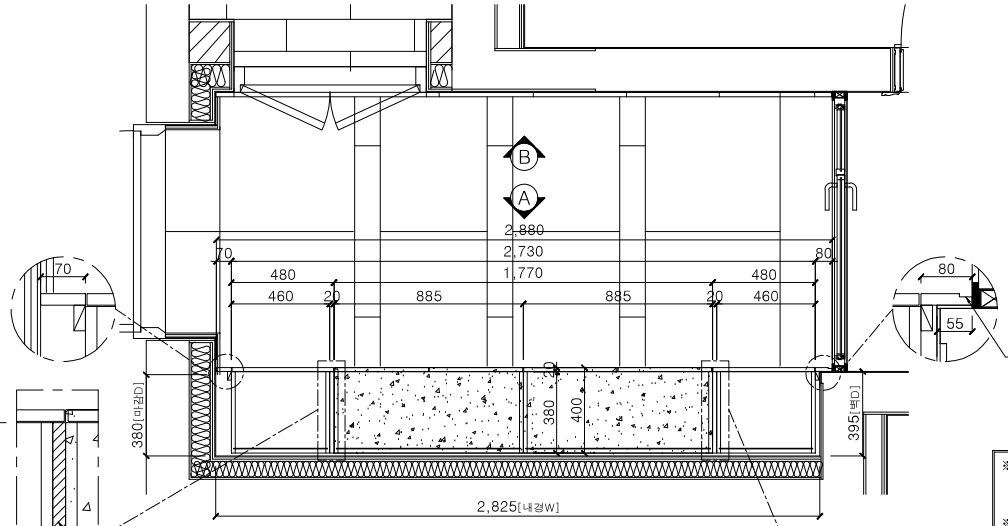

A TOP VIEW

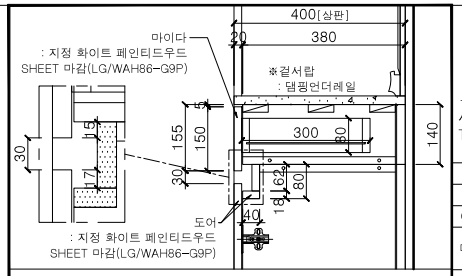

서랍 상세도

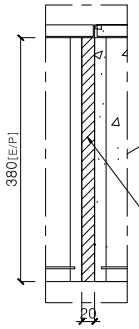

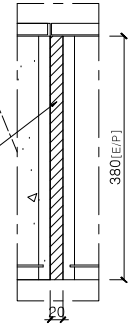

※BODY결방향(공통)
-세로결(↕) : 측판, 중측판, 뒷판, 도어후면 몸체마감자재
-가로결(↔) : 고정/이동선반, 속서랍마이다, 천/지판, 걸레받이
※훼사 보조목 : 몸통자재 사용(엣지접착X)
※엣지접착(공통_노출면 엣지마감必)

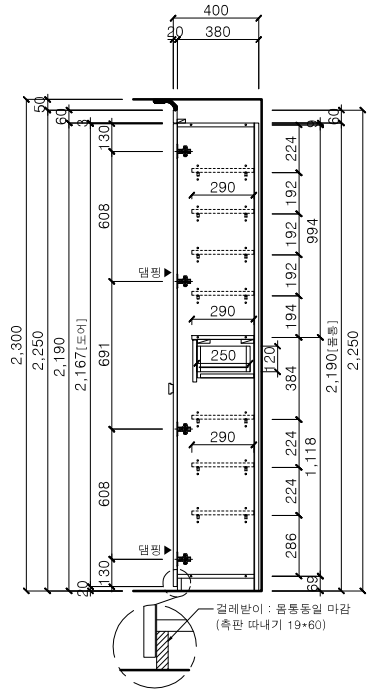

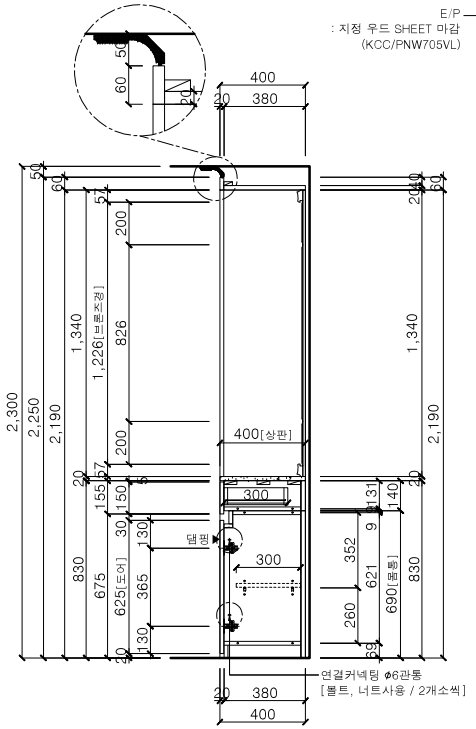

A SIDE VIEW

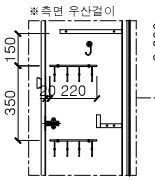

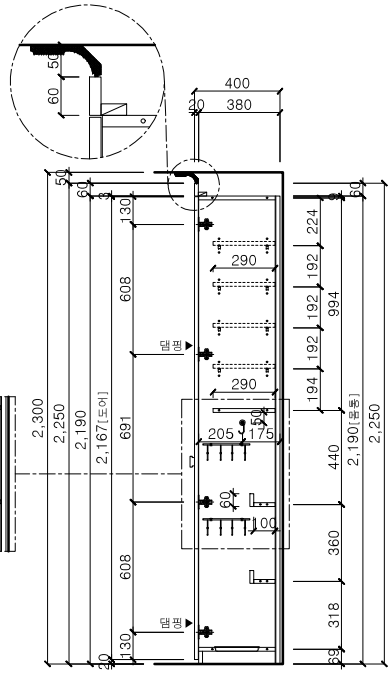

neofurs

본사:경기도 포천시 가산면 정금로 255
서울지사:서울시 강동구 천호대로 1186
TEL ; 1661-0078 FAX ; 02-478-1790

기본 사양서	
DOOR_1(경도어)	
CORE	12T MDF(E0) / 6T MDF
마감재	지정 화이트 페인티드우드 SHEET마감 (LG/WAH86-G9P)
전면	3T 브론즈경
후면	전면유사 PP
엣지	전면동일 1T ABS 엣지 PUR 마감
손잡이	노출손잡이(대원금속:DW2-91HS)
DOOR_2(도어, 마이다)	
CORE	15T MDF(E0) / 3T MDF
마감재	지정 화이트 페인티드우드 SHEET마감 (LG/WAH86-G9P)
후면	전면유사 PP
엣지	전면동일 1T ABS 엣지 PEU 마감
목찬넬	지정 우드 SHEET 마감 (KCC/PNW705VL)
훼사	
CORE	18T MDF(E0)
마감재	지정 우드 SHEET 마감 (KCC/PNW705VL)
엣지	전면동일 1T ABS 엣지 PUR 마감
BODY	
CORE	18T PB(E0)
마감	그라프톤 에코포일(GR-DB20)
엣지	0.6T ABS 엣지마감(몸통유사 패턴)
뒷판	3T MDF 위 그라프톤 에코포일 (GR-DB20 / 양면마감)
엣지접착	
1면	천/지판, 중측판, 고정선반
2면	훼사, 서랍보조목, 울거미
3면	측판(몸체측판,서랍재)
4면	이동선반, 마이다, 도어
HARDWEAR & ACC.	
힌지	삼성정밀 110°/90°(일반/댐핑) [댐핑힌지 도어당 2개소 적용]
H/W	φ100그라프톤(φ90타공)
	평다보
	[대진]물받이(스테인리스)
	[대진]우산걸이봉SET(후크5EA)
	[대진]측면 우산걸이(2EA)
	속서랍:3단볼레일 / 걸서랍:언더레일

타 입	도 대	도 반	세대수
117A			174

PROJECT
대방건설 양주옥정
A12-1,2BL 노블랜드 신축공사

SHEET TITLE
117A㎡ TYPE
신발장'A'

DATE. [M/H날짜]	
DATE. [S/H날짜]	19.11.19
DATE. [본납날짜]	
SCALE. [축척] 1/25	DRAWN BY. [작성] S.H
DRAWING NO. [도면번호]	DB-117A-F02-2